


KARPACKA 60

działka pgr nr 1072/17, 1072/18
ul. Karpacka 60, Bielsko-Biała

MIESZKANIE NR 1, wg projektu 0.01
powierzchnia: **44,26 m²**
kondygnacja **1**, poziom **0**

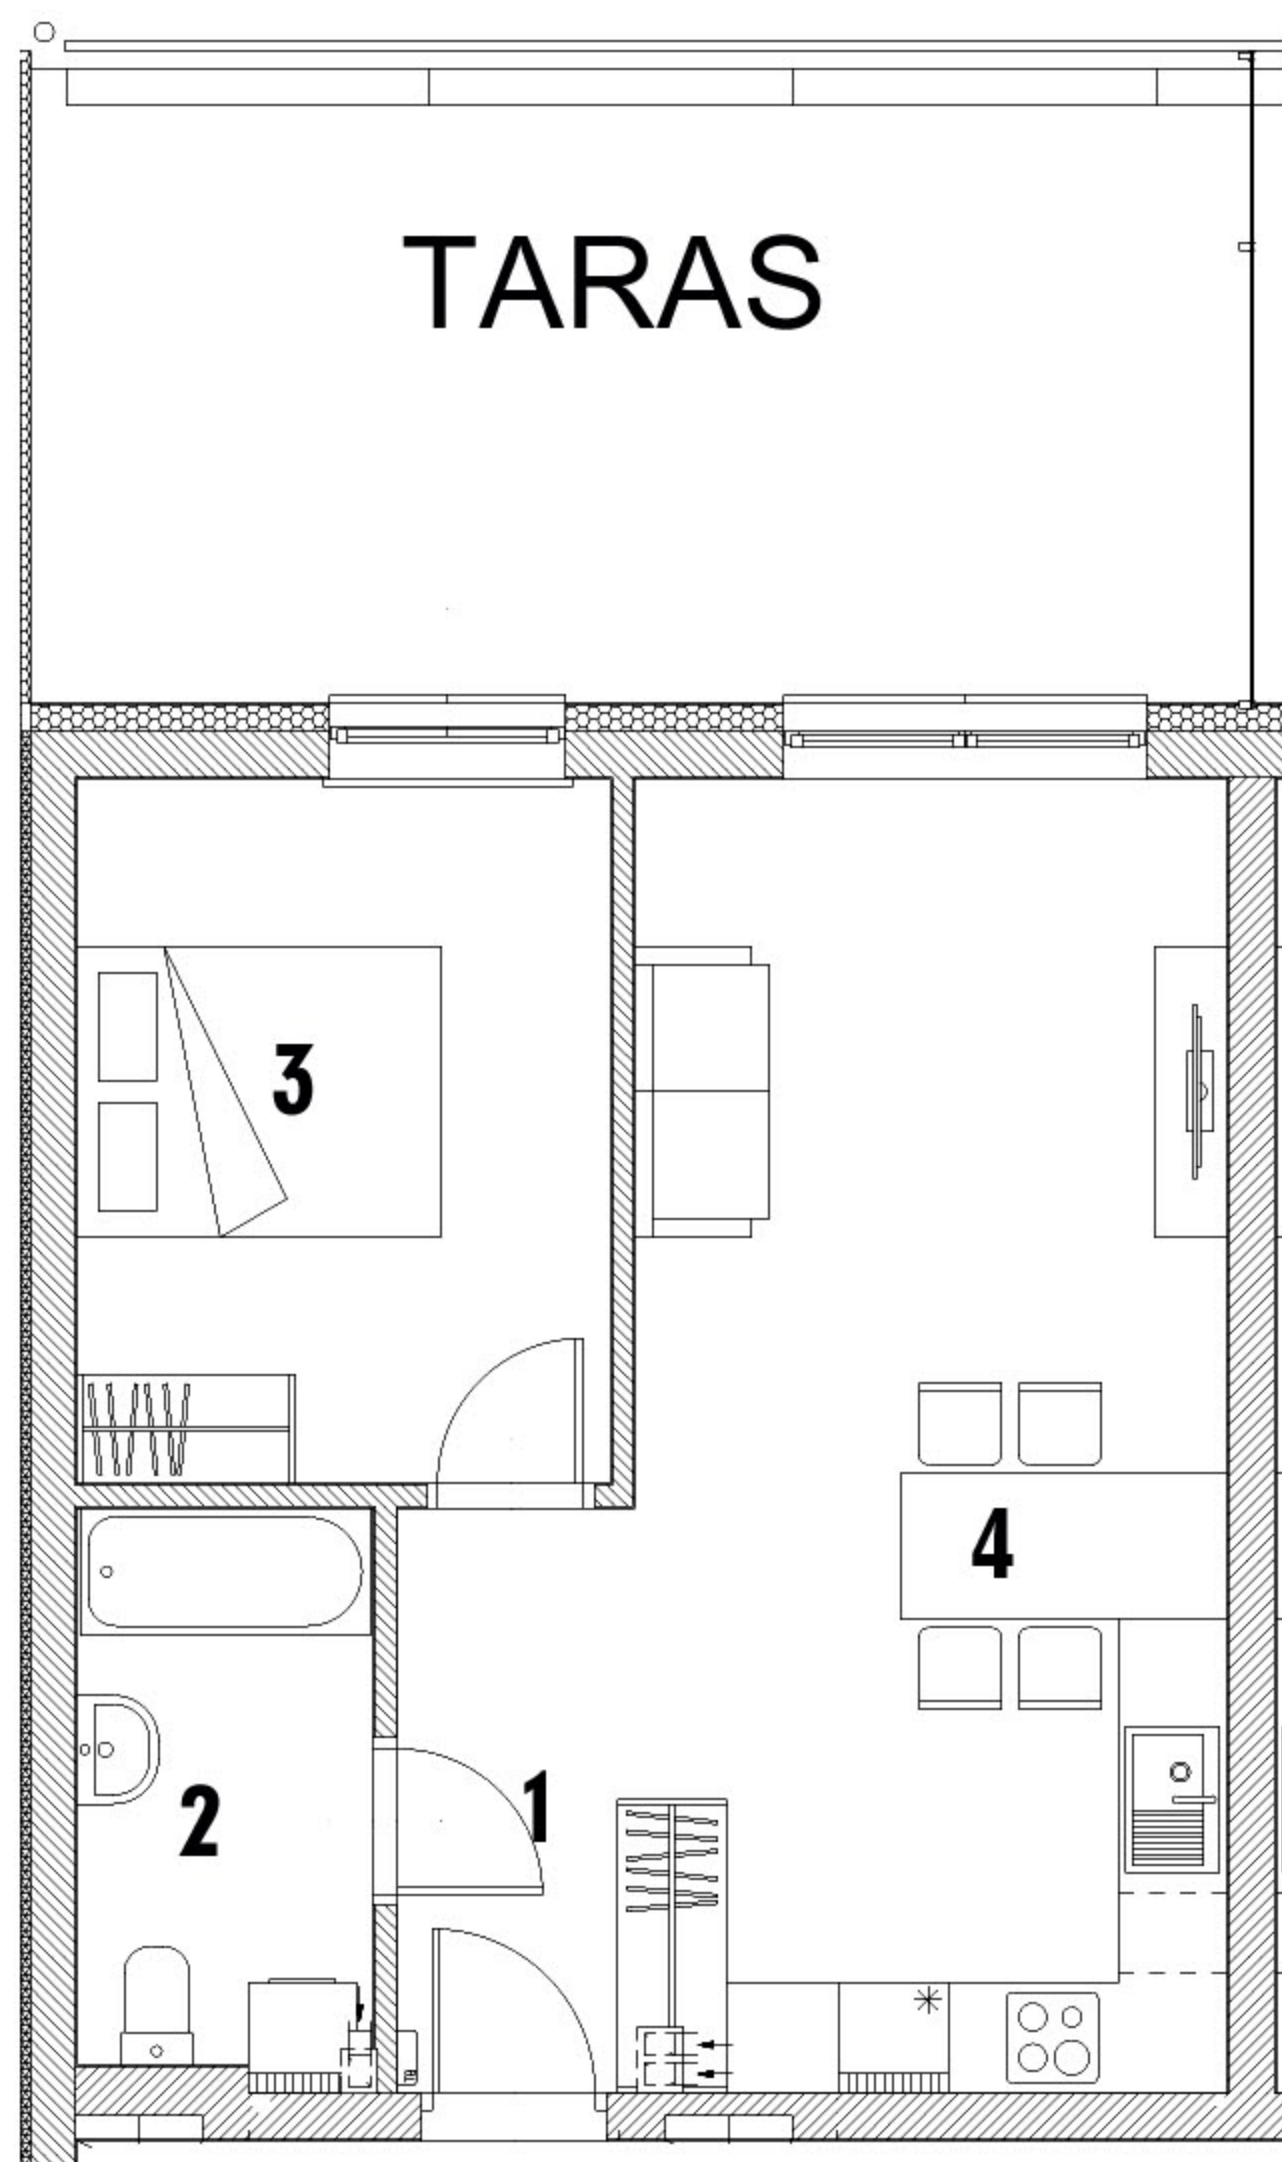


Aranżacja mieszkania ma charakter poglądowy

WYKAZ POMIESZCZEŃ

1. Przedpokój	4,20 m ²
2. Łazienka	5,10 m ²
3. Salon	
z aneksem kuchennym	23,57 m ²
4. Pokój	11,39 m ²

RAZEM: 44,26 m²

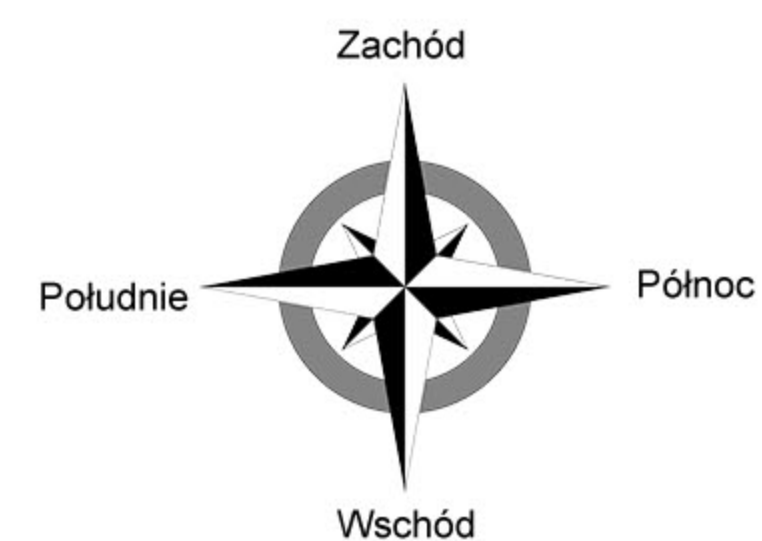

RZUT KONDYGNACJI 1 POZIOM 0

