


# KARPACKA 60

działka pgr nr 1072/17, 1072/18  
ul. Karpacka 60, Bielsko-Biała

**MIESZKANIE NR 10**, wg projektu P.04  
powierzchnia: **39,44 m<sup>2</sup>**  
kondygnacja 1, poziom **PARTER**

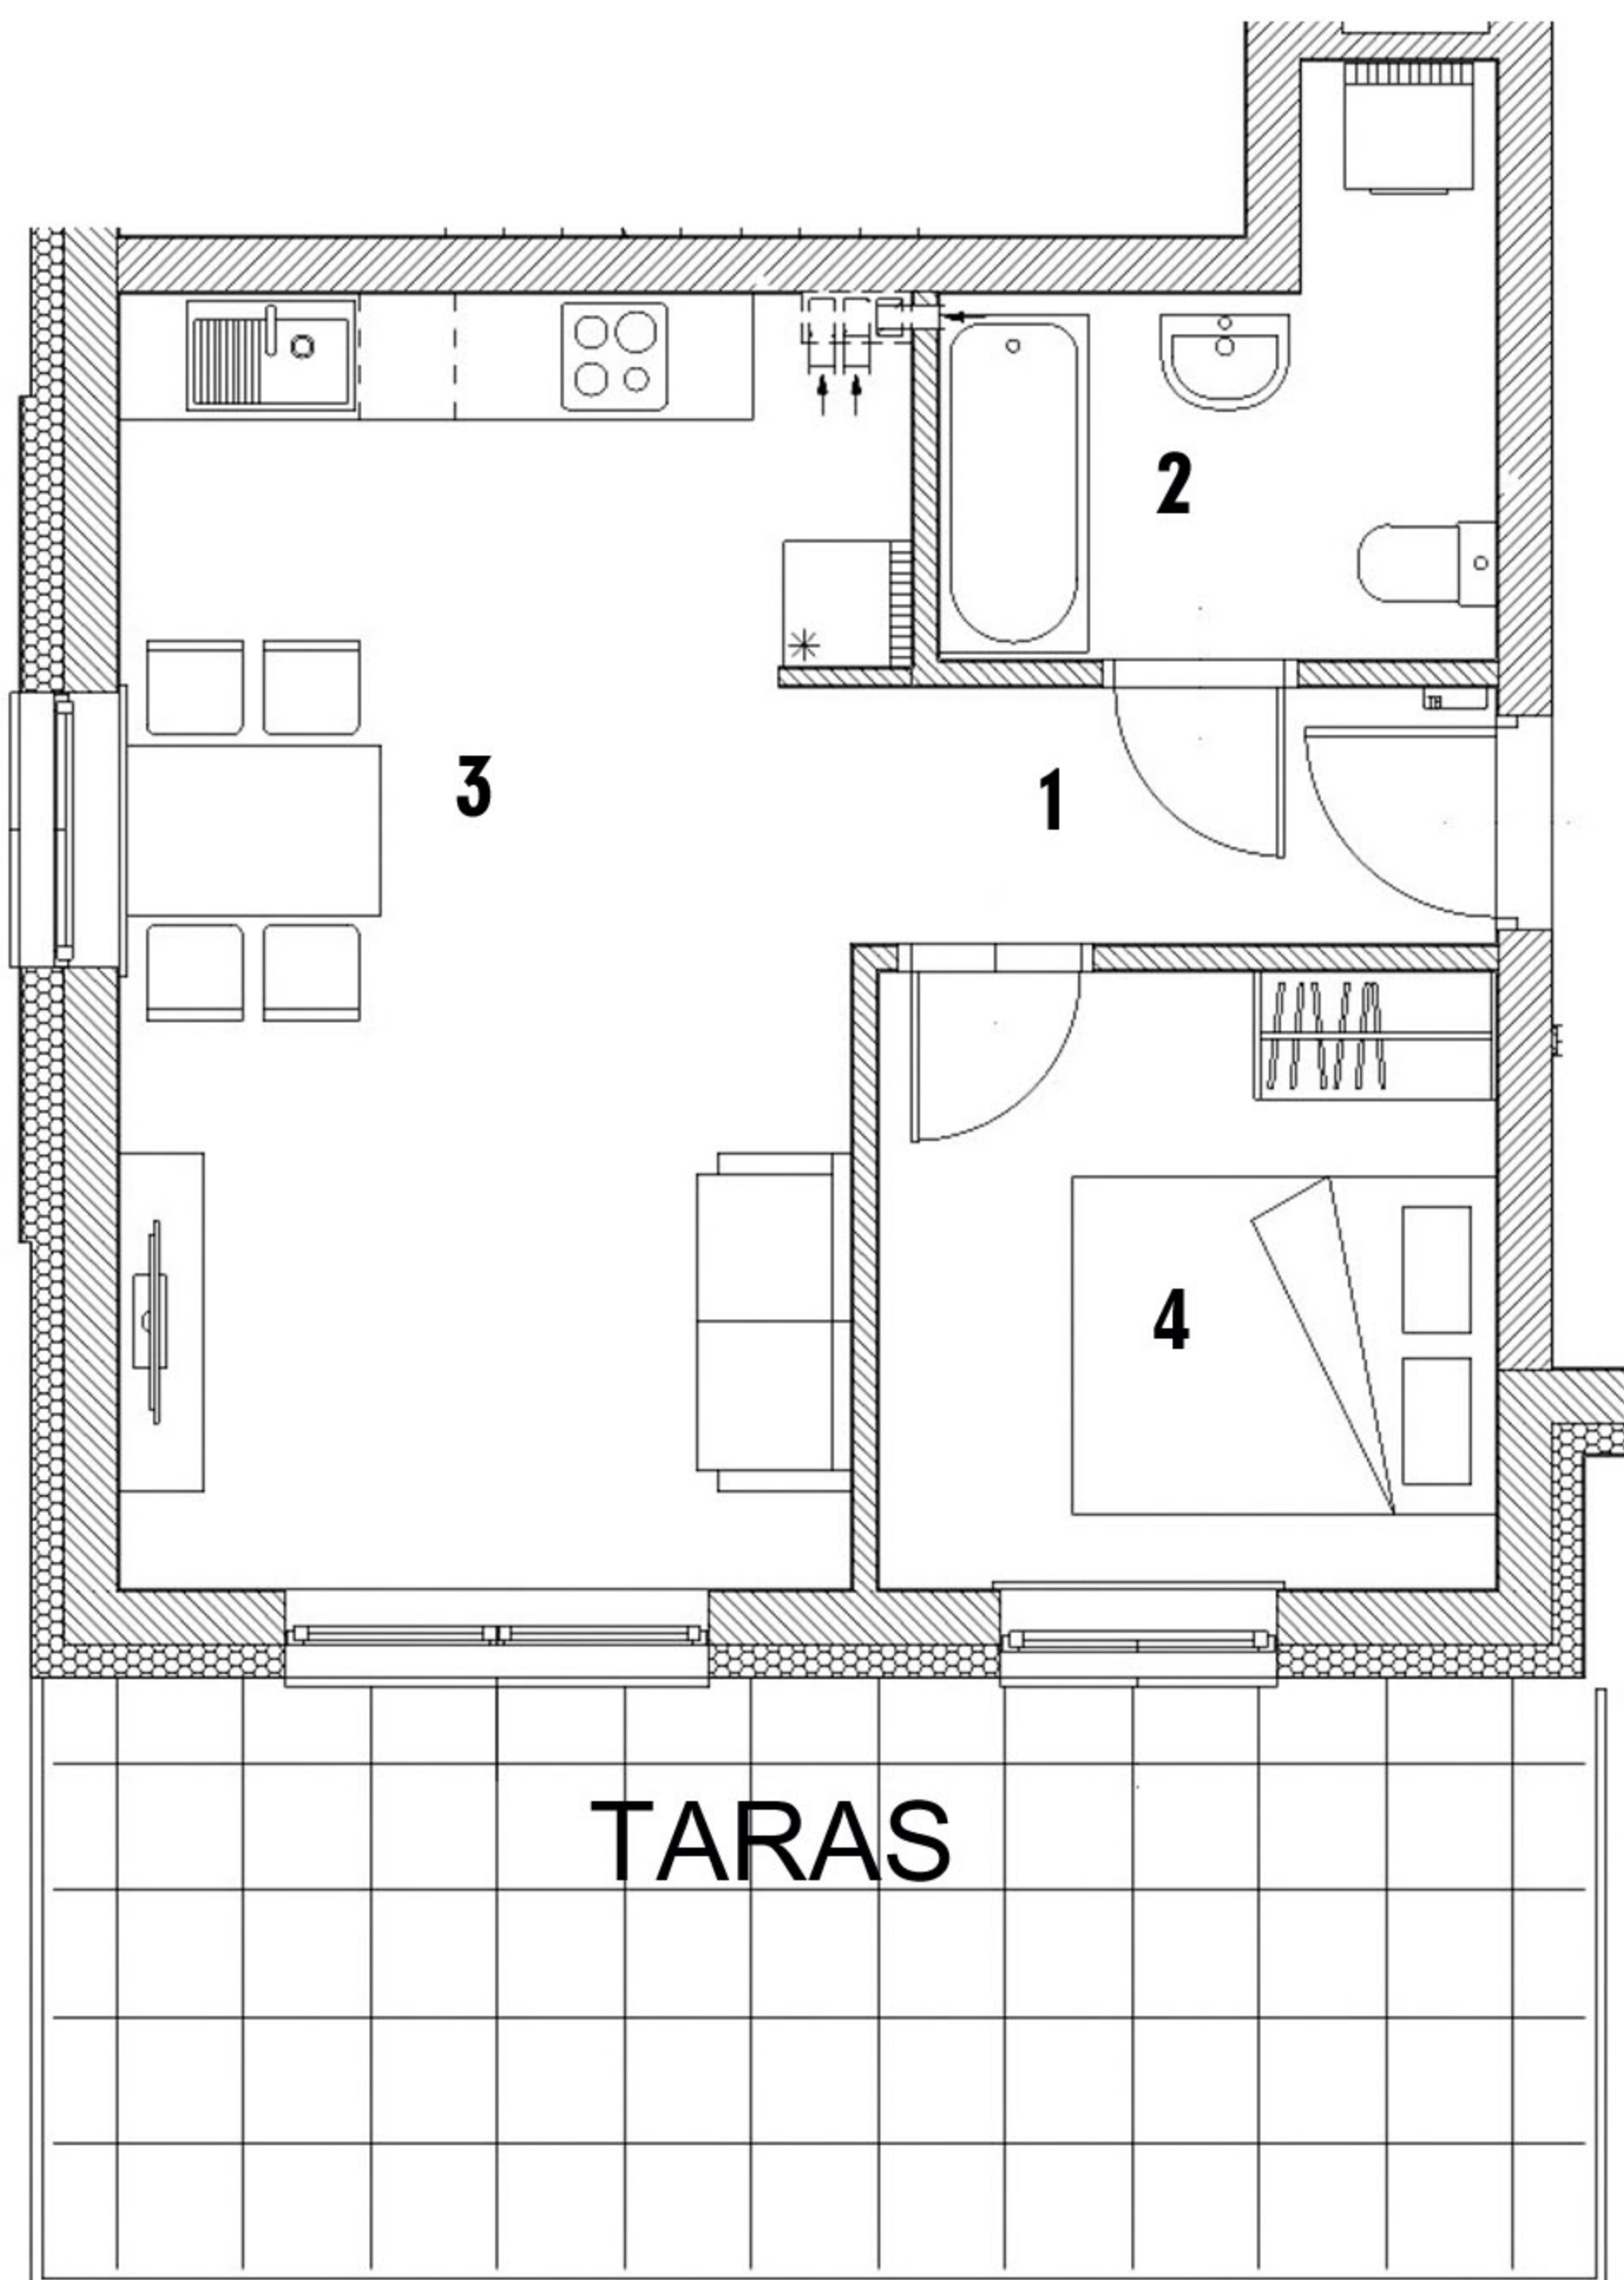

Aranżacja mieszkania ma charakter poglądowy

RZUT KONDYGNACJI 1  
POZIOM PARTER

## WYKAZ POMIESZCZEŃ

1. Przedpokój	3,69 m <sup>2</sup>
2. Łazienka	5,56 m <sup>2</sup>
3. Salon z aneksem kuchennym	21,68 m <sup>2</sup>
4. Pokój	8,51 m <sup>2</sup>

**RAZEM: 39,44 m<sup>2</sup>**

