


KARPACKA 60

działka pgr nr 1072/17, 1072/18
ul. Karpacka 60, Bielsko-Biała

MIESZKANIE NR 11, wg projektu P.05
powierzchnia: **42,39 m²**
kondygnacja **2**, poziom **PARTER**

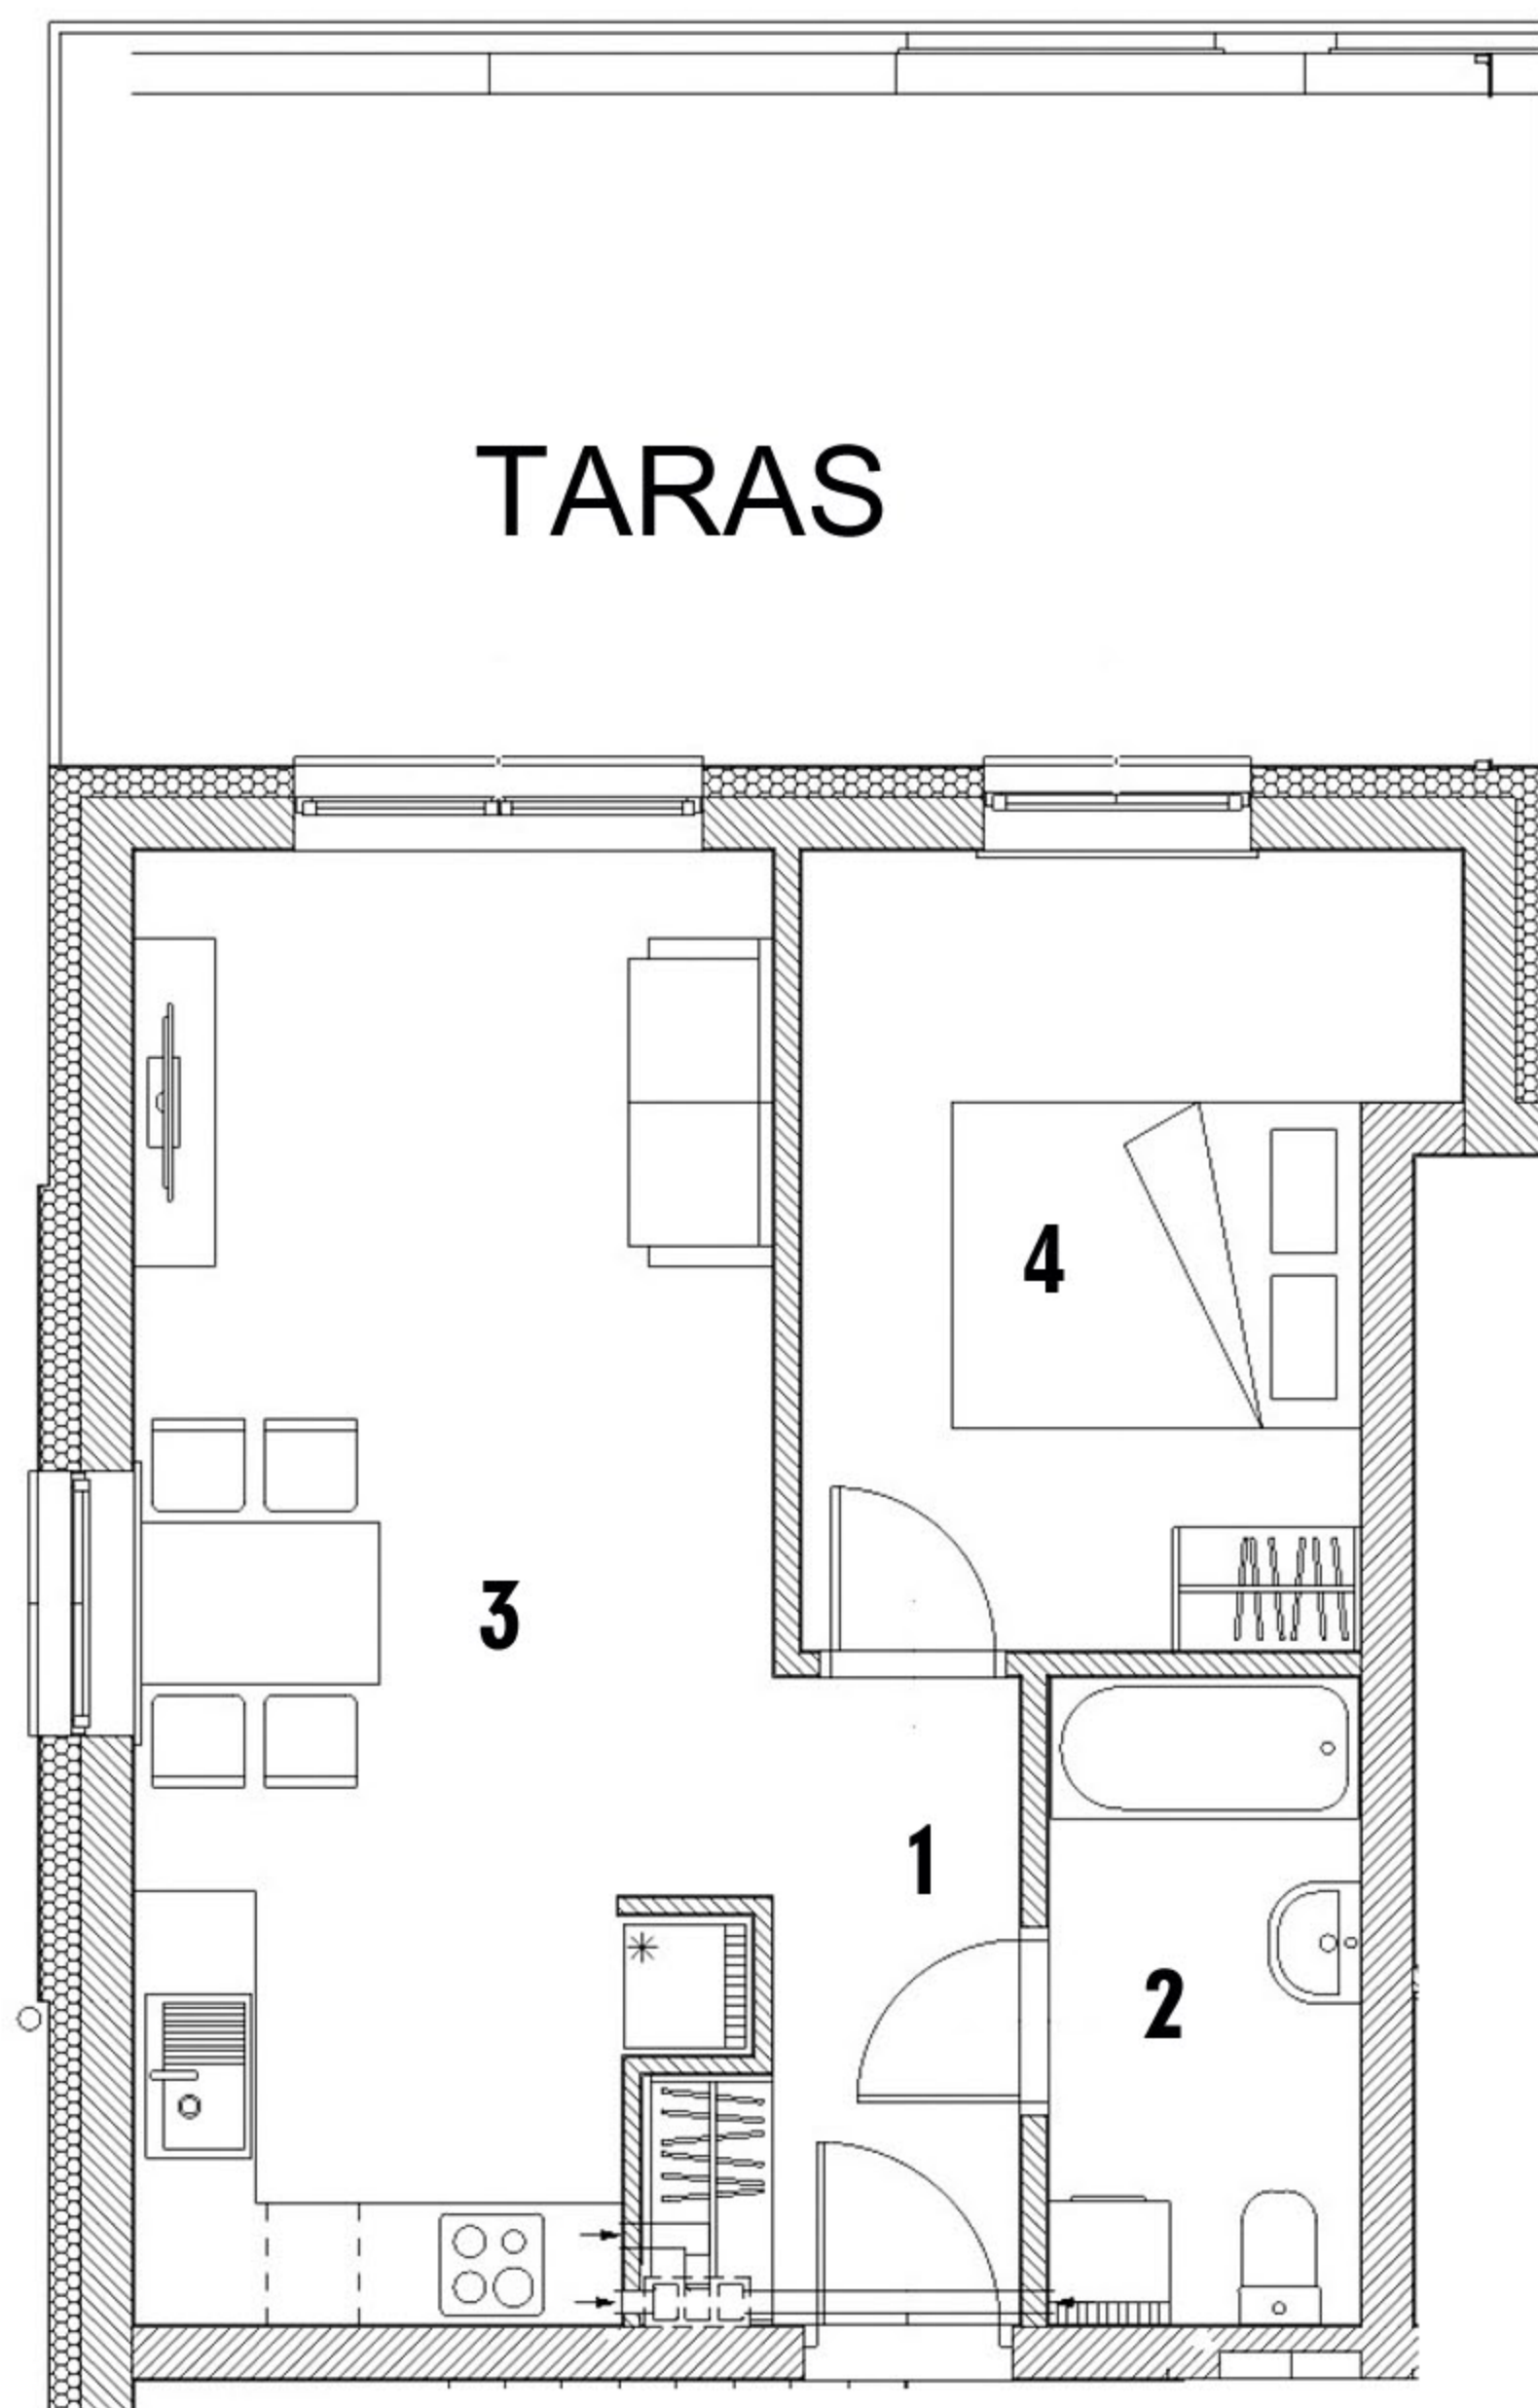


Aranżacja mieszkania ma charakter poglądowy

WYKAZ POMIESZCZEŃ

1. Przedpokój	4,63 m ²
2. Łazienka	4,86 m ²
3. Salon z aneksem kuchennym	21,54 m ²
4. Pokój	11,36 m ²

RAZEM: 42,39 m²

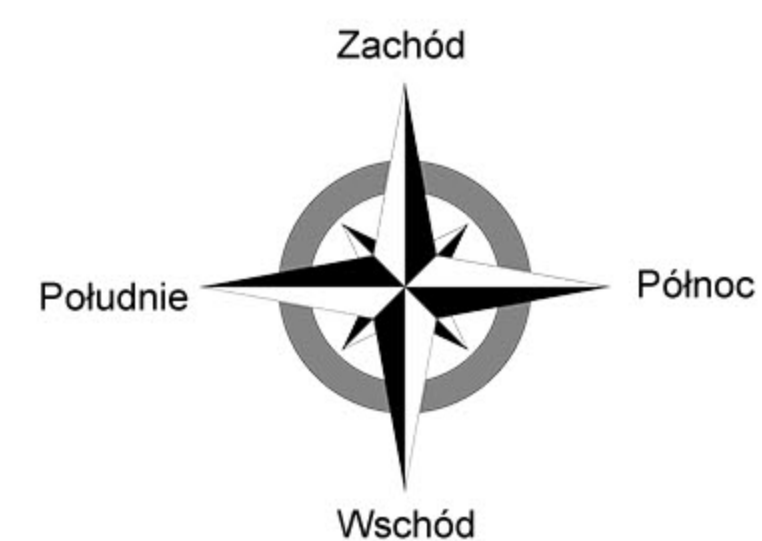

RZUT KONDYGNACJI 2 POZIOM PARTER

