


# KARPACKA 60

działka pgr nr 1072/17, 1072/18  
ul. Karpacka 60, Bielsko-Biała


**MIESZKANIE NR 12** wg projektu P.06  
powierzchnia: **63,87 m<sup>2</sup>**  
kondygnacja 2, poziom **PARTER**

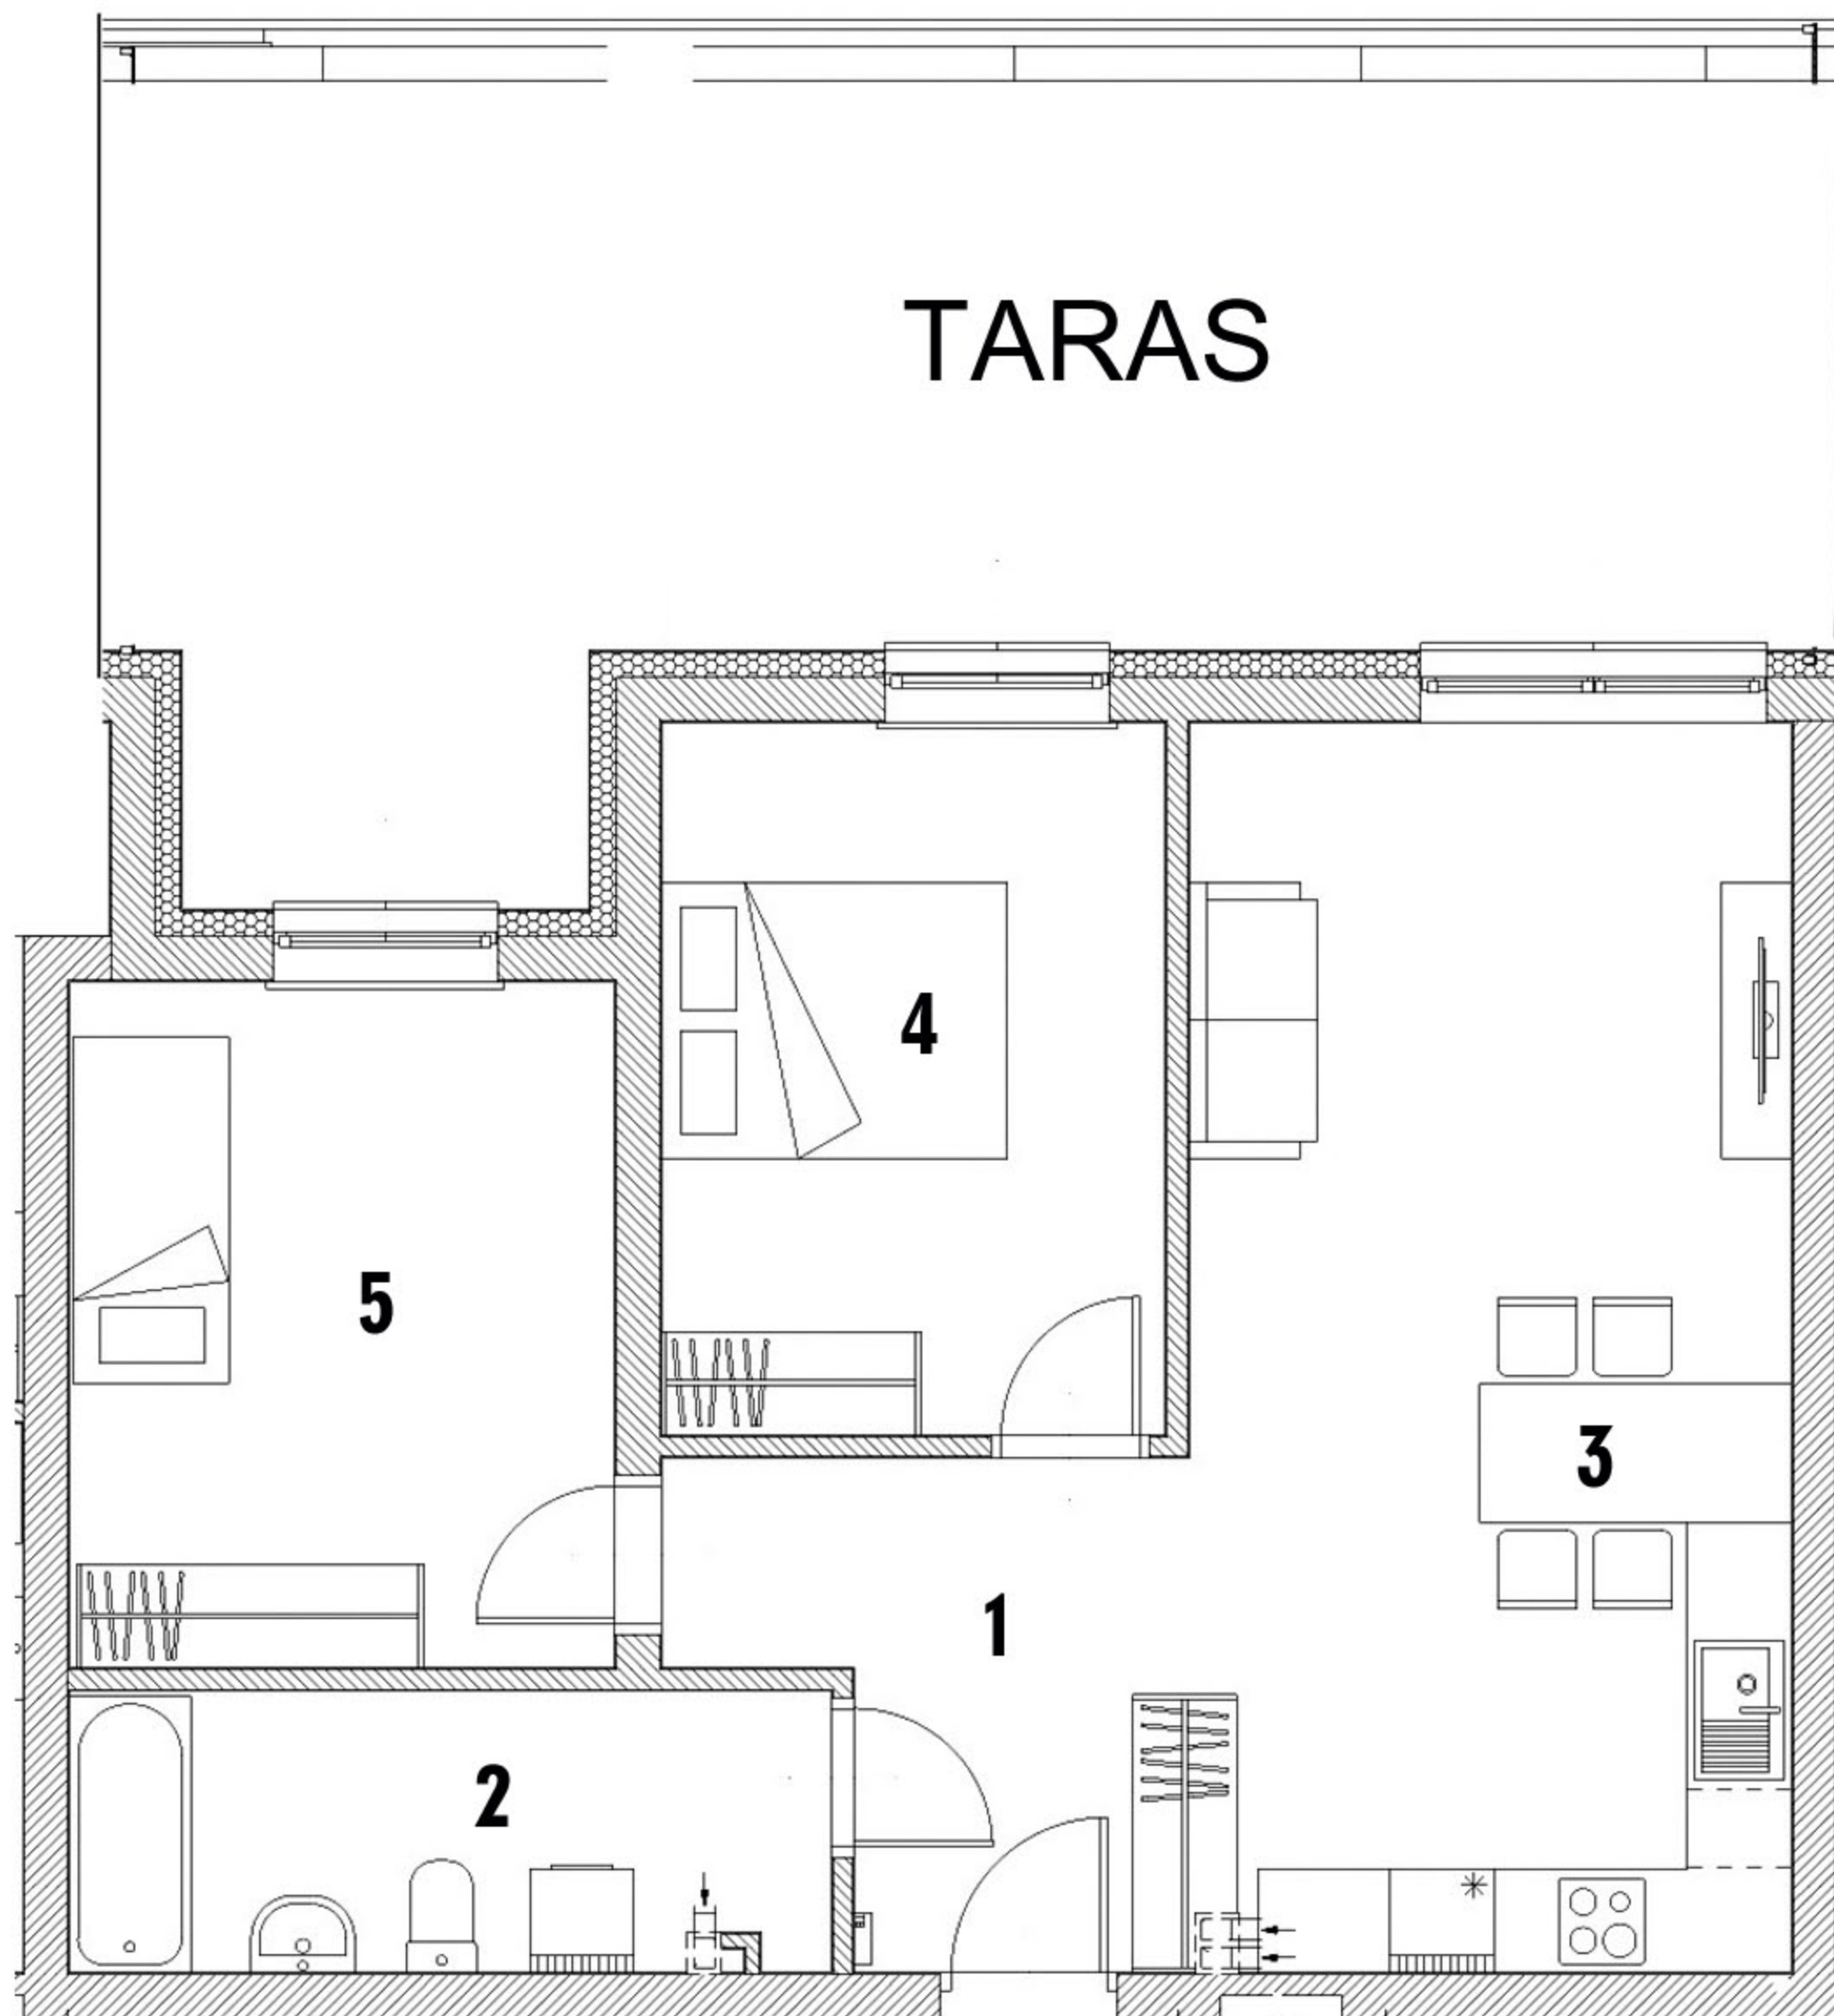

## WYKAZ POMIESZCZEŃ

1. Przedpokój	7,11 m <sup>2</sup>
2. Łazienka	7,10 m <sup>2</sup>
3. Salon z aneksem kuchennym	25,16 m <sup>2</sup>
4. Pokój	12,49 m <sup>2</sup>
5. Garderoba	12,01 m <sup>2</sup>
<b>RAZEM:</b>	<b>63,87 m<sup>2</sup></b>

Aranżacja mieszkania ma charakter poglądowy

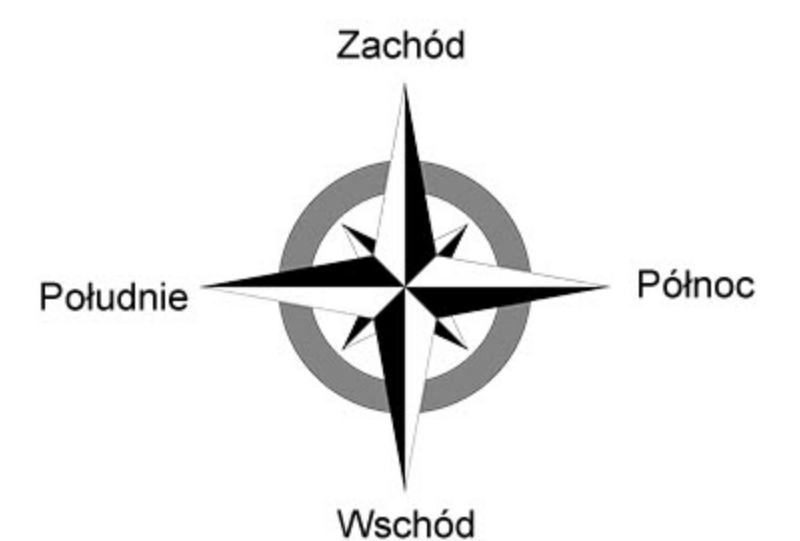

## RZUT KONDYGNACJI 2 POZIOM PARTER

