


# KARPACKA 60

działka pgr nr 1072/17, 1072/18  
ul. Karpacka 60, Bielsko-Biała


**MIESZKANIE NR 13** wg projektu P.07  
powierzchnia: **55,79 m<sup>2</sup>**  
kondygnacja **2**, poziom **PARTER**

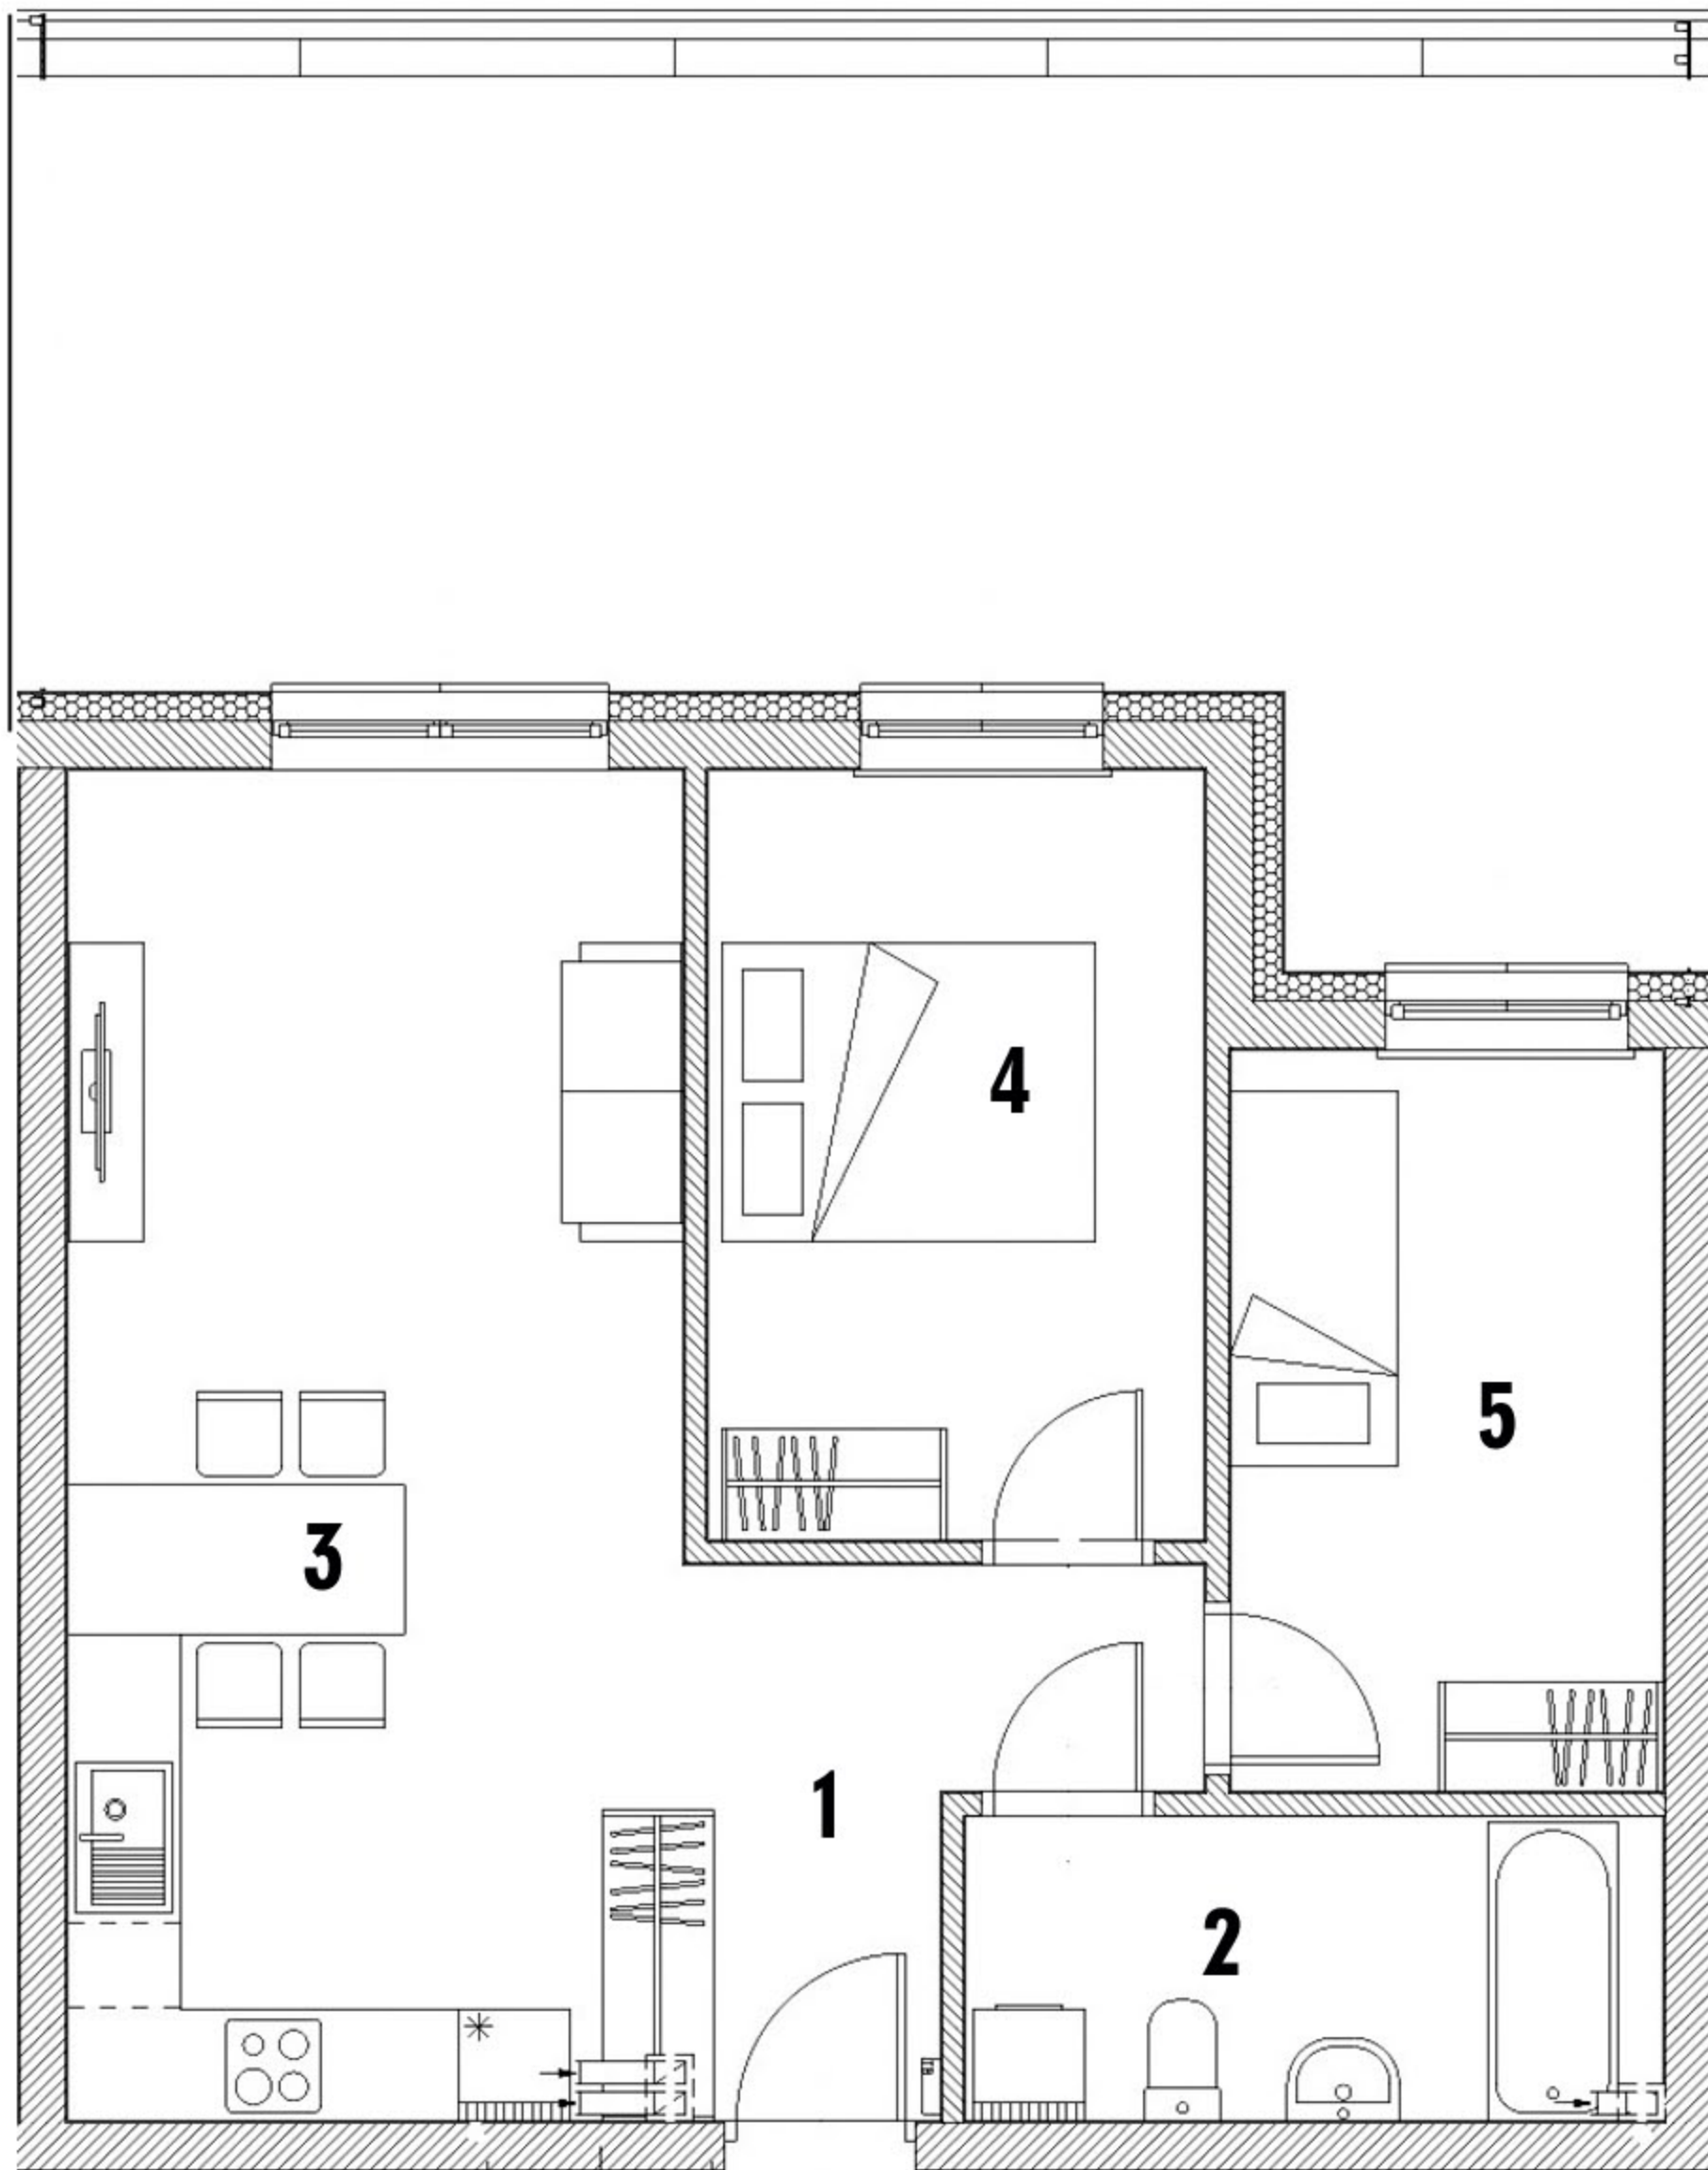

Aranżacja mieszkania ma charakter pogładowy

## WYKAZ POMIESZCZEŃ

|                                 |                            |
|---------------------------------|----------------------------|
| 1. Przedpokój                   | 5,80 m <sup>2</sup>        |
| 2. Łazienka                     | 6,08 m <sup>2</sup>        |
| 3. Salon<br>z aneksem kuchennym | 23,79 m <sup>2</sup>       |
| 4. Pokój                        | 10,94 m <sup>2</sup>       |
| 5. Garderoba                    | 9,18 m <sup>2</sup>        |
| <b>RAZEM:</b>                   | <b>55,79 m<sup>2</sup></b> |

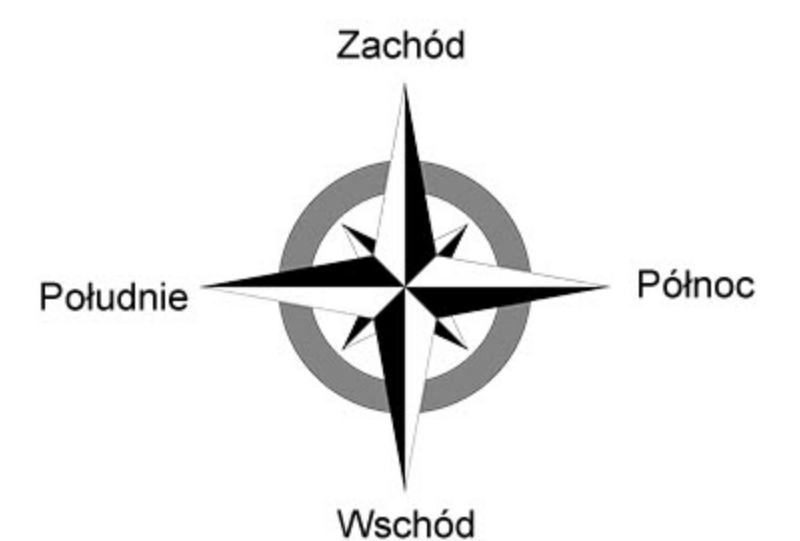

## RZUT KONDYGNACJI 2 POZIOM PARTER

