


# KARPACKA 60

działka pgr nr 1072/17, 1072/18  
ul. Karpacka 60, Bielsko-Biała

**MIESZKANIE NR 18** wg projektu P.12  
powierzchnia: **46,46 m<sup>2</sup>**  
kondygnacja 2, poziom **PARTER**

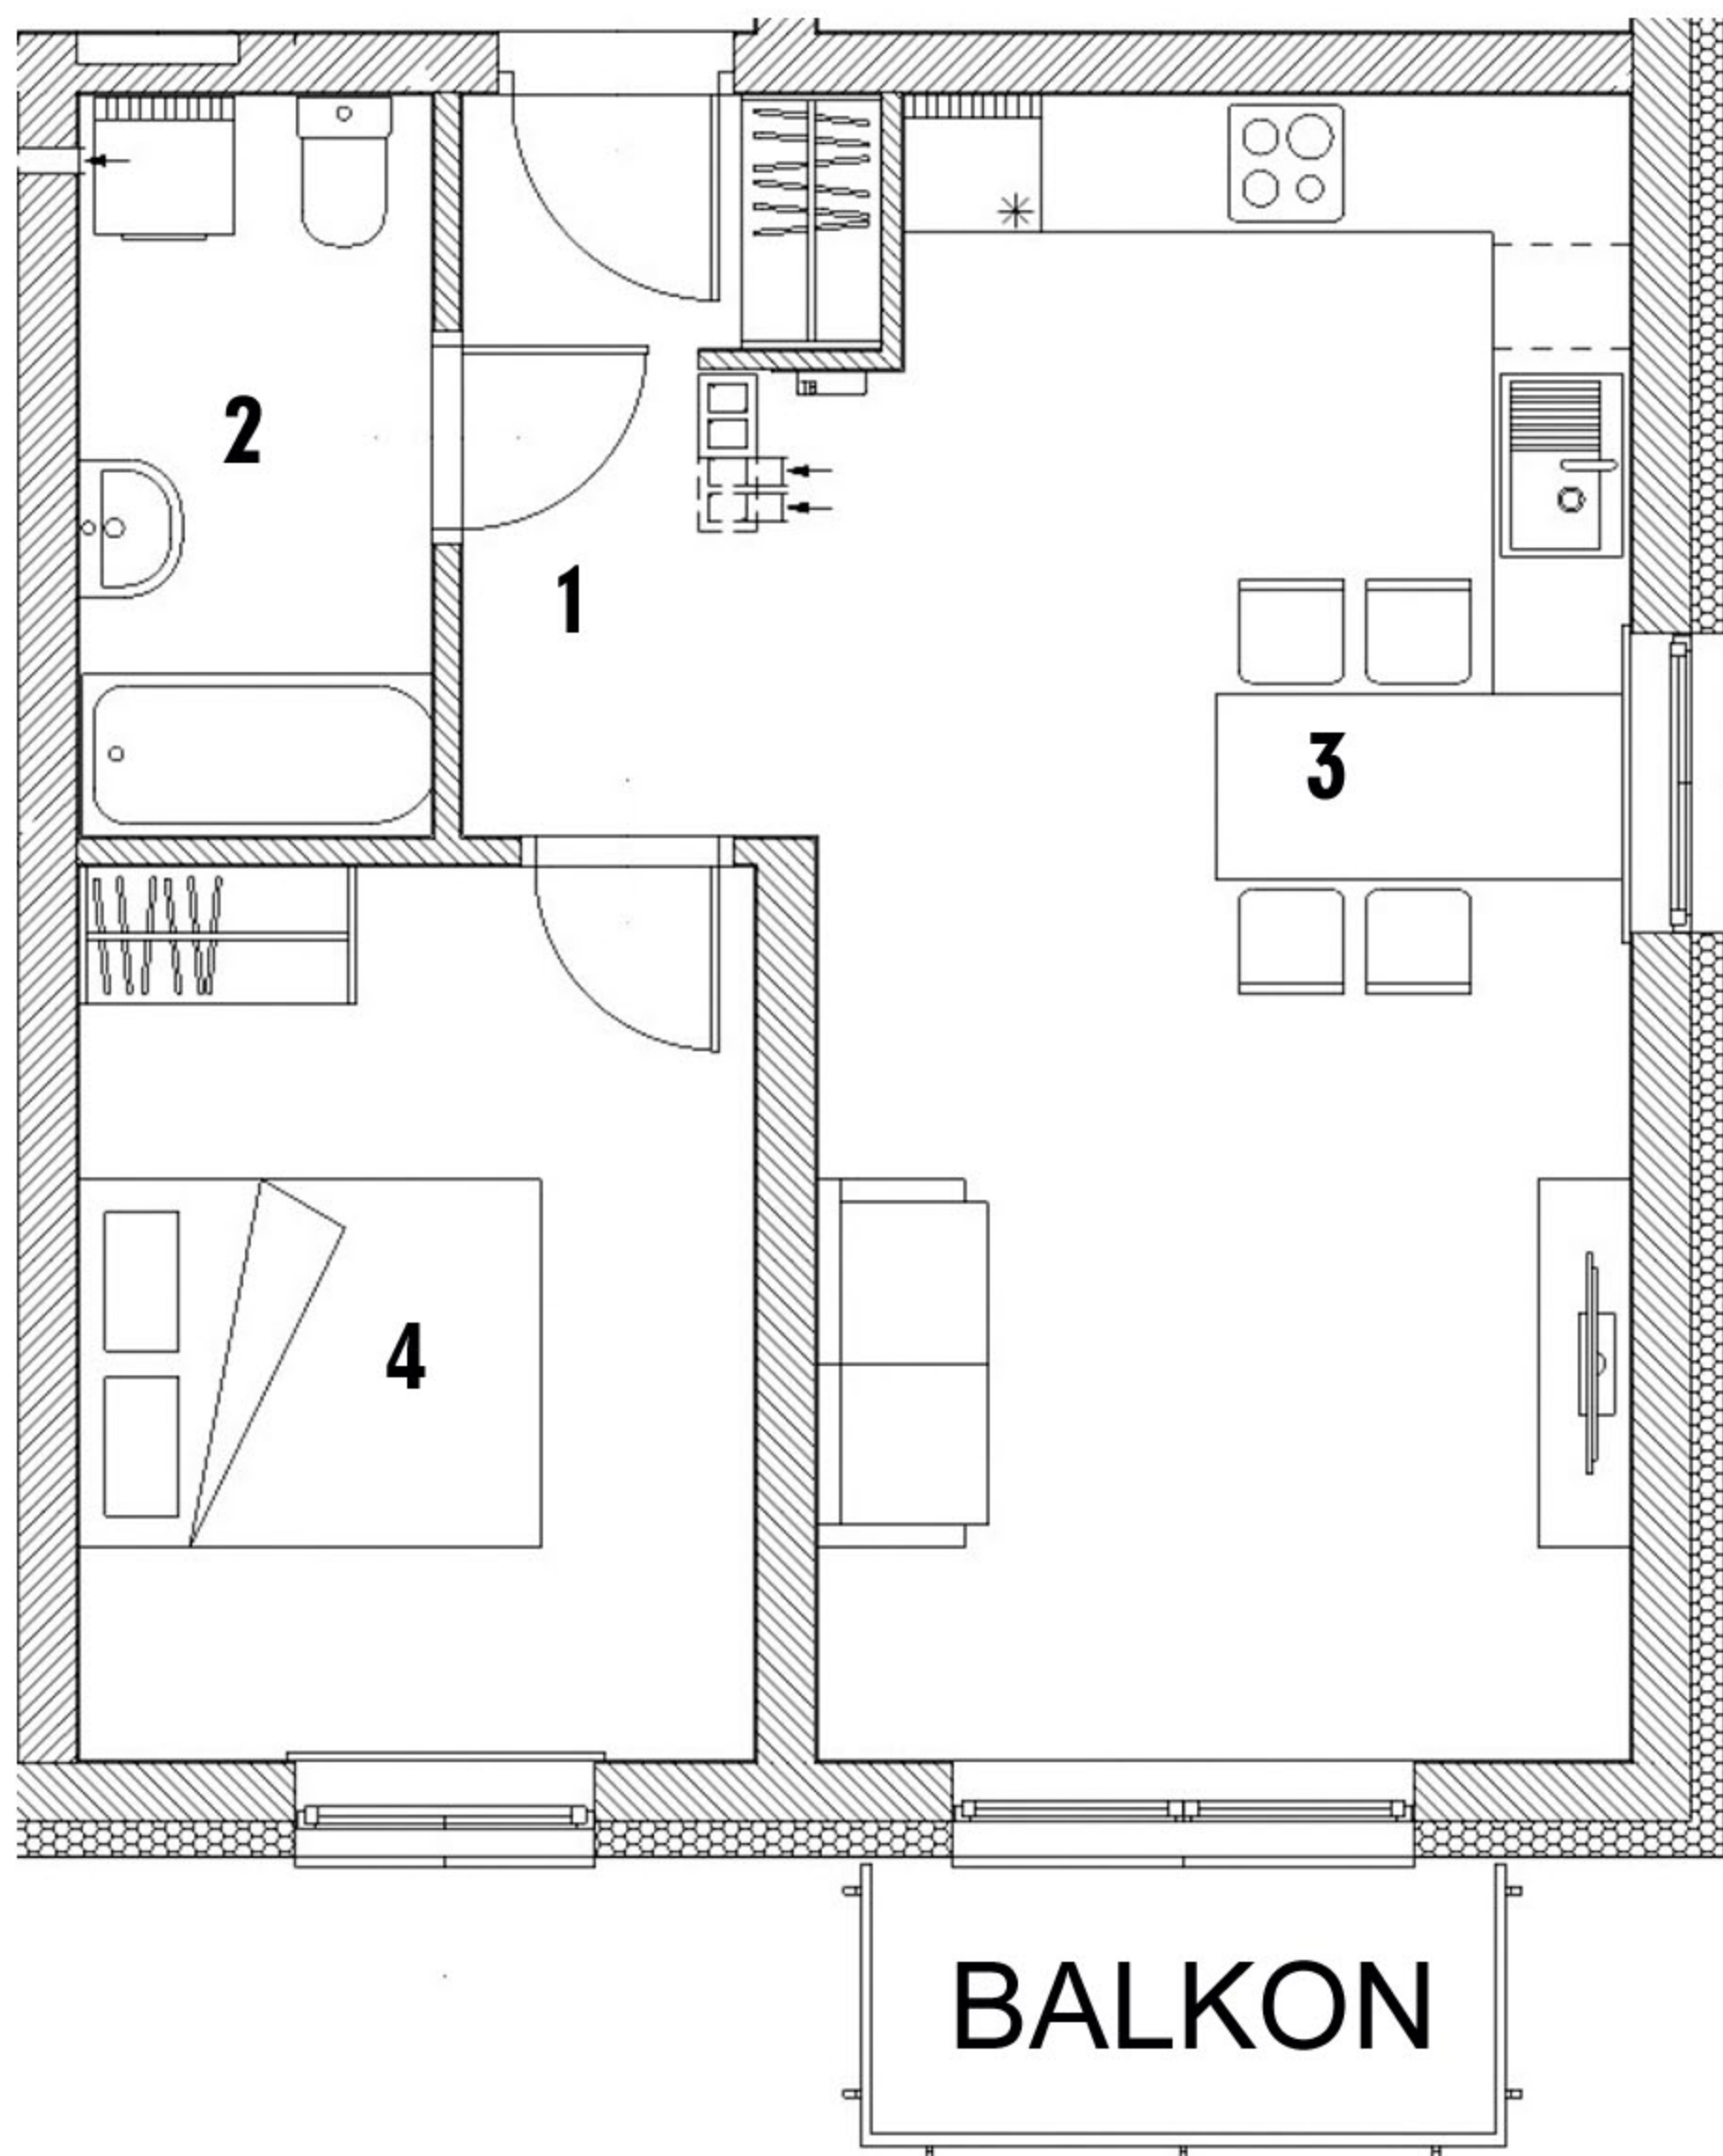


## WYKAZ POMIESZCZEŃ

1. Przedpokój	4,59 m <sup>2</sup>
2. Łazienka	4,92 m <sup>2</sup>
3. Salon z aneksem kuchennym	25,58 m <sup>2</sup>
4. Pokój	11,37 m <sup>2</sup>

**RAZEM: 46,46 m<sup>2</sup>**

Aranżacja mieszkania ma charakter poglądowy

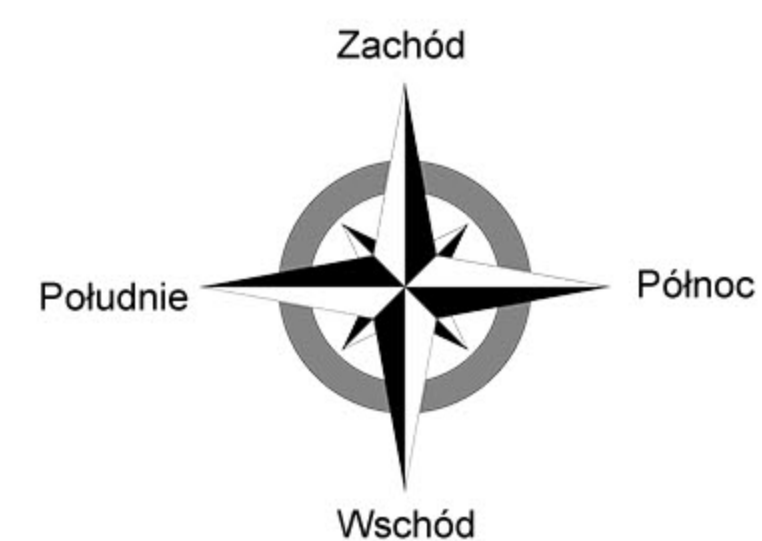

## RZUT KONDYGNACJI 2 POZIOM PARTER

