


# KARPACKA 60

działka pgr nr 1072/17, 1072/18  
ul. Karpacka 60, Bielsko-Biała

**MIESZKANIE NR 19** wg projektu P.13  
powierzchnia: **44,21 m<sup>2</sup>**  
kondygnacja 2, poziom **PARTER**

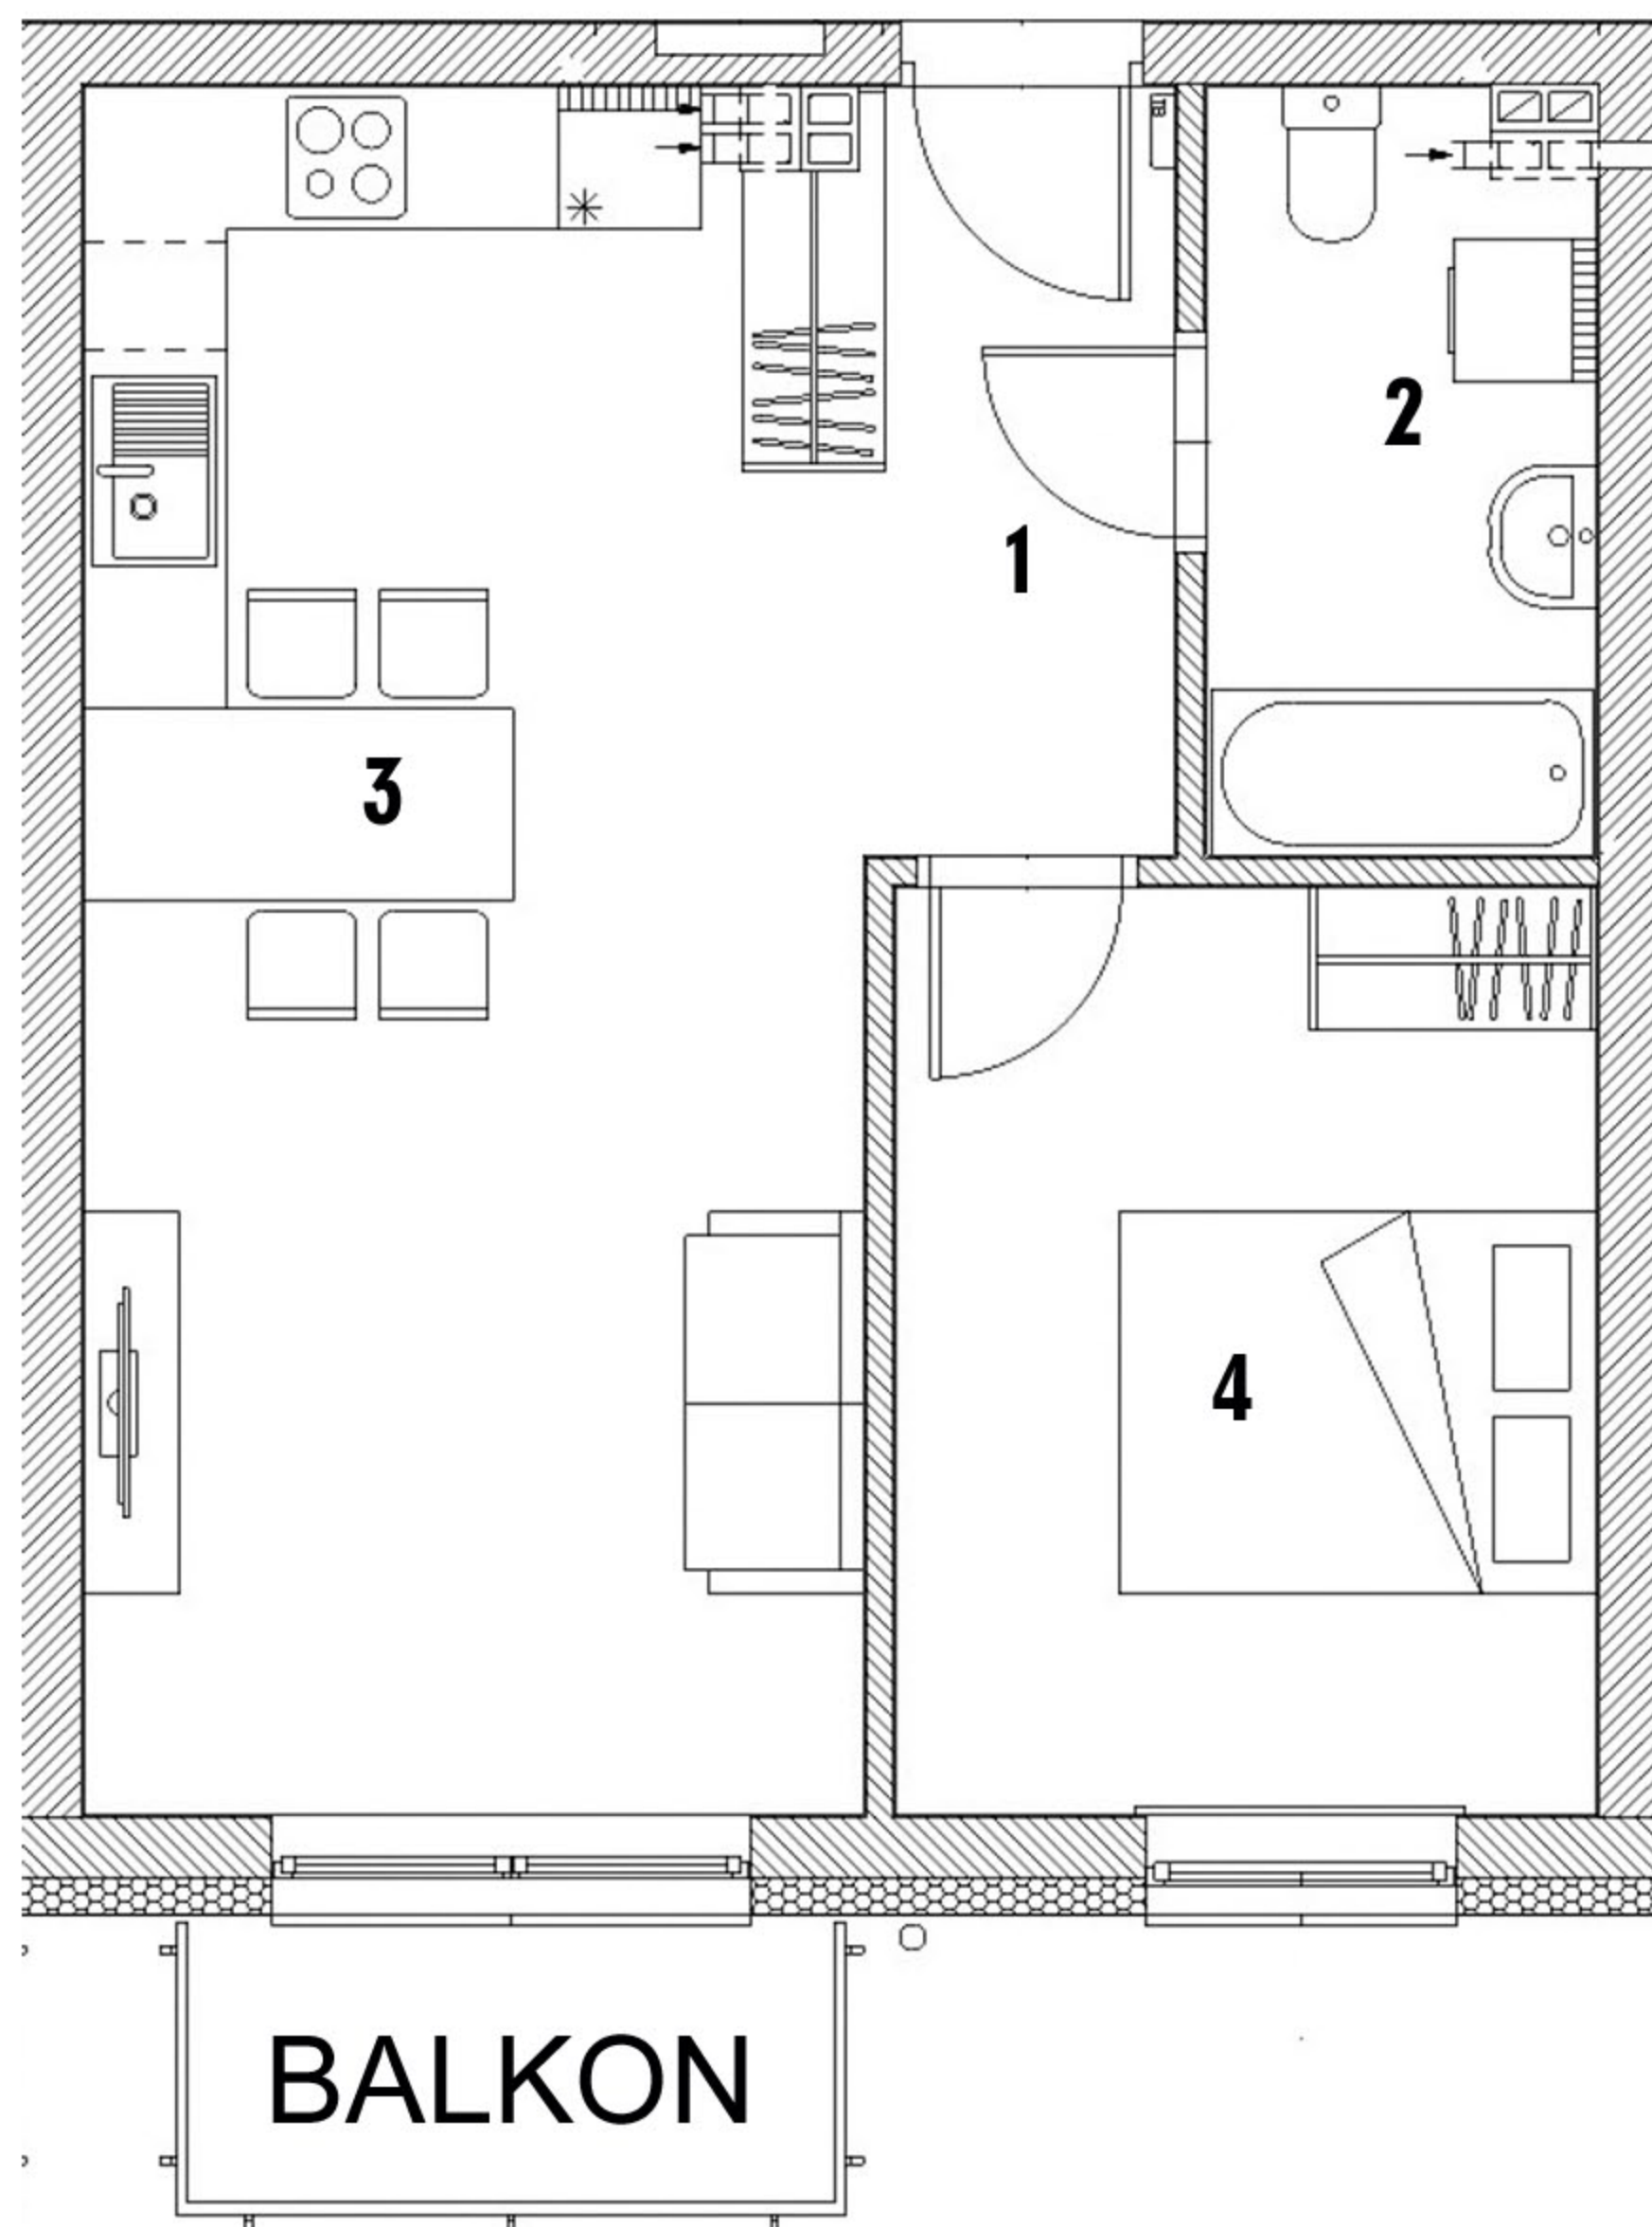


Aranżacja mieszkania ma charakter poglądowy

## WYKAZ POMIESZCZEŃ

1. Przedpokój	4,20 m <sup>2</sup>
2. Łazienka	5,15 m <sup>2</sup>
3. Salon z aneksem kuchennym	23,47 m <sup>2</sup>
4. Pokój	11,39 m <sup>2</sup>

**RAZEM: 44,21 m<sup>2</sup>**

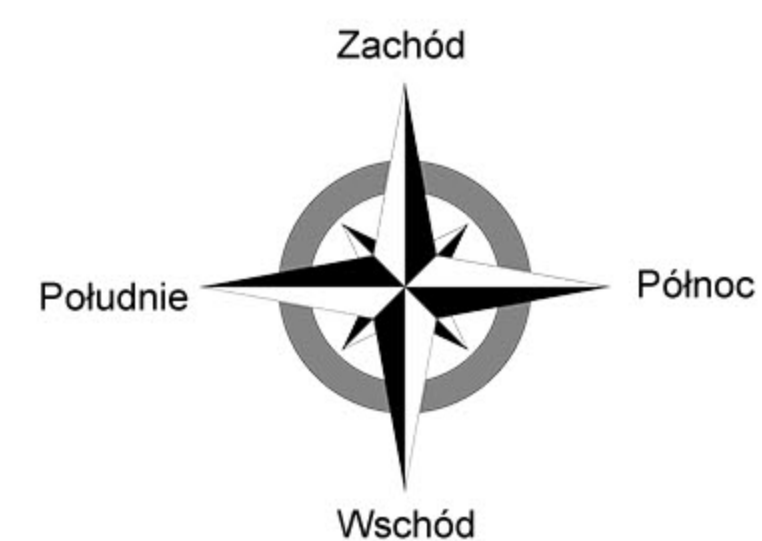

## RZUT KONDYGNACJI 2 POZIOM PARTER

