


KARPACKA 60

działka pgr nr 1072/17, 1072/18
ul. Karpacka 60, Bielsko-Biała

MIESZKANIE NR 2, wg projektu 0.02
powierzchnia: **43,64 m²**
kondygnacja **1**, poziom **0**

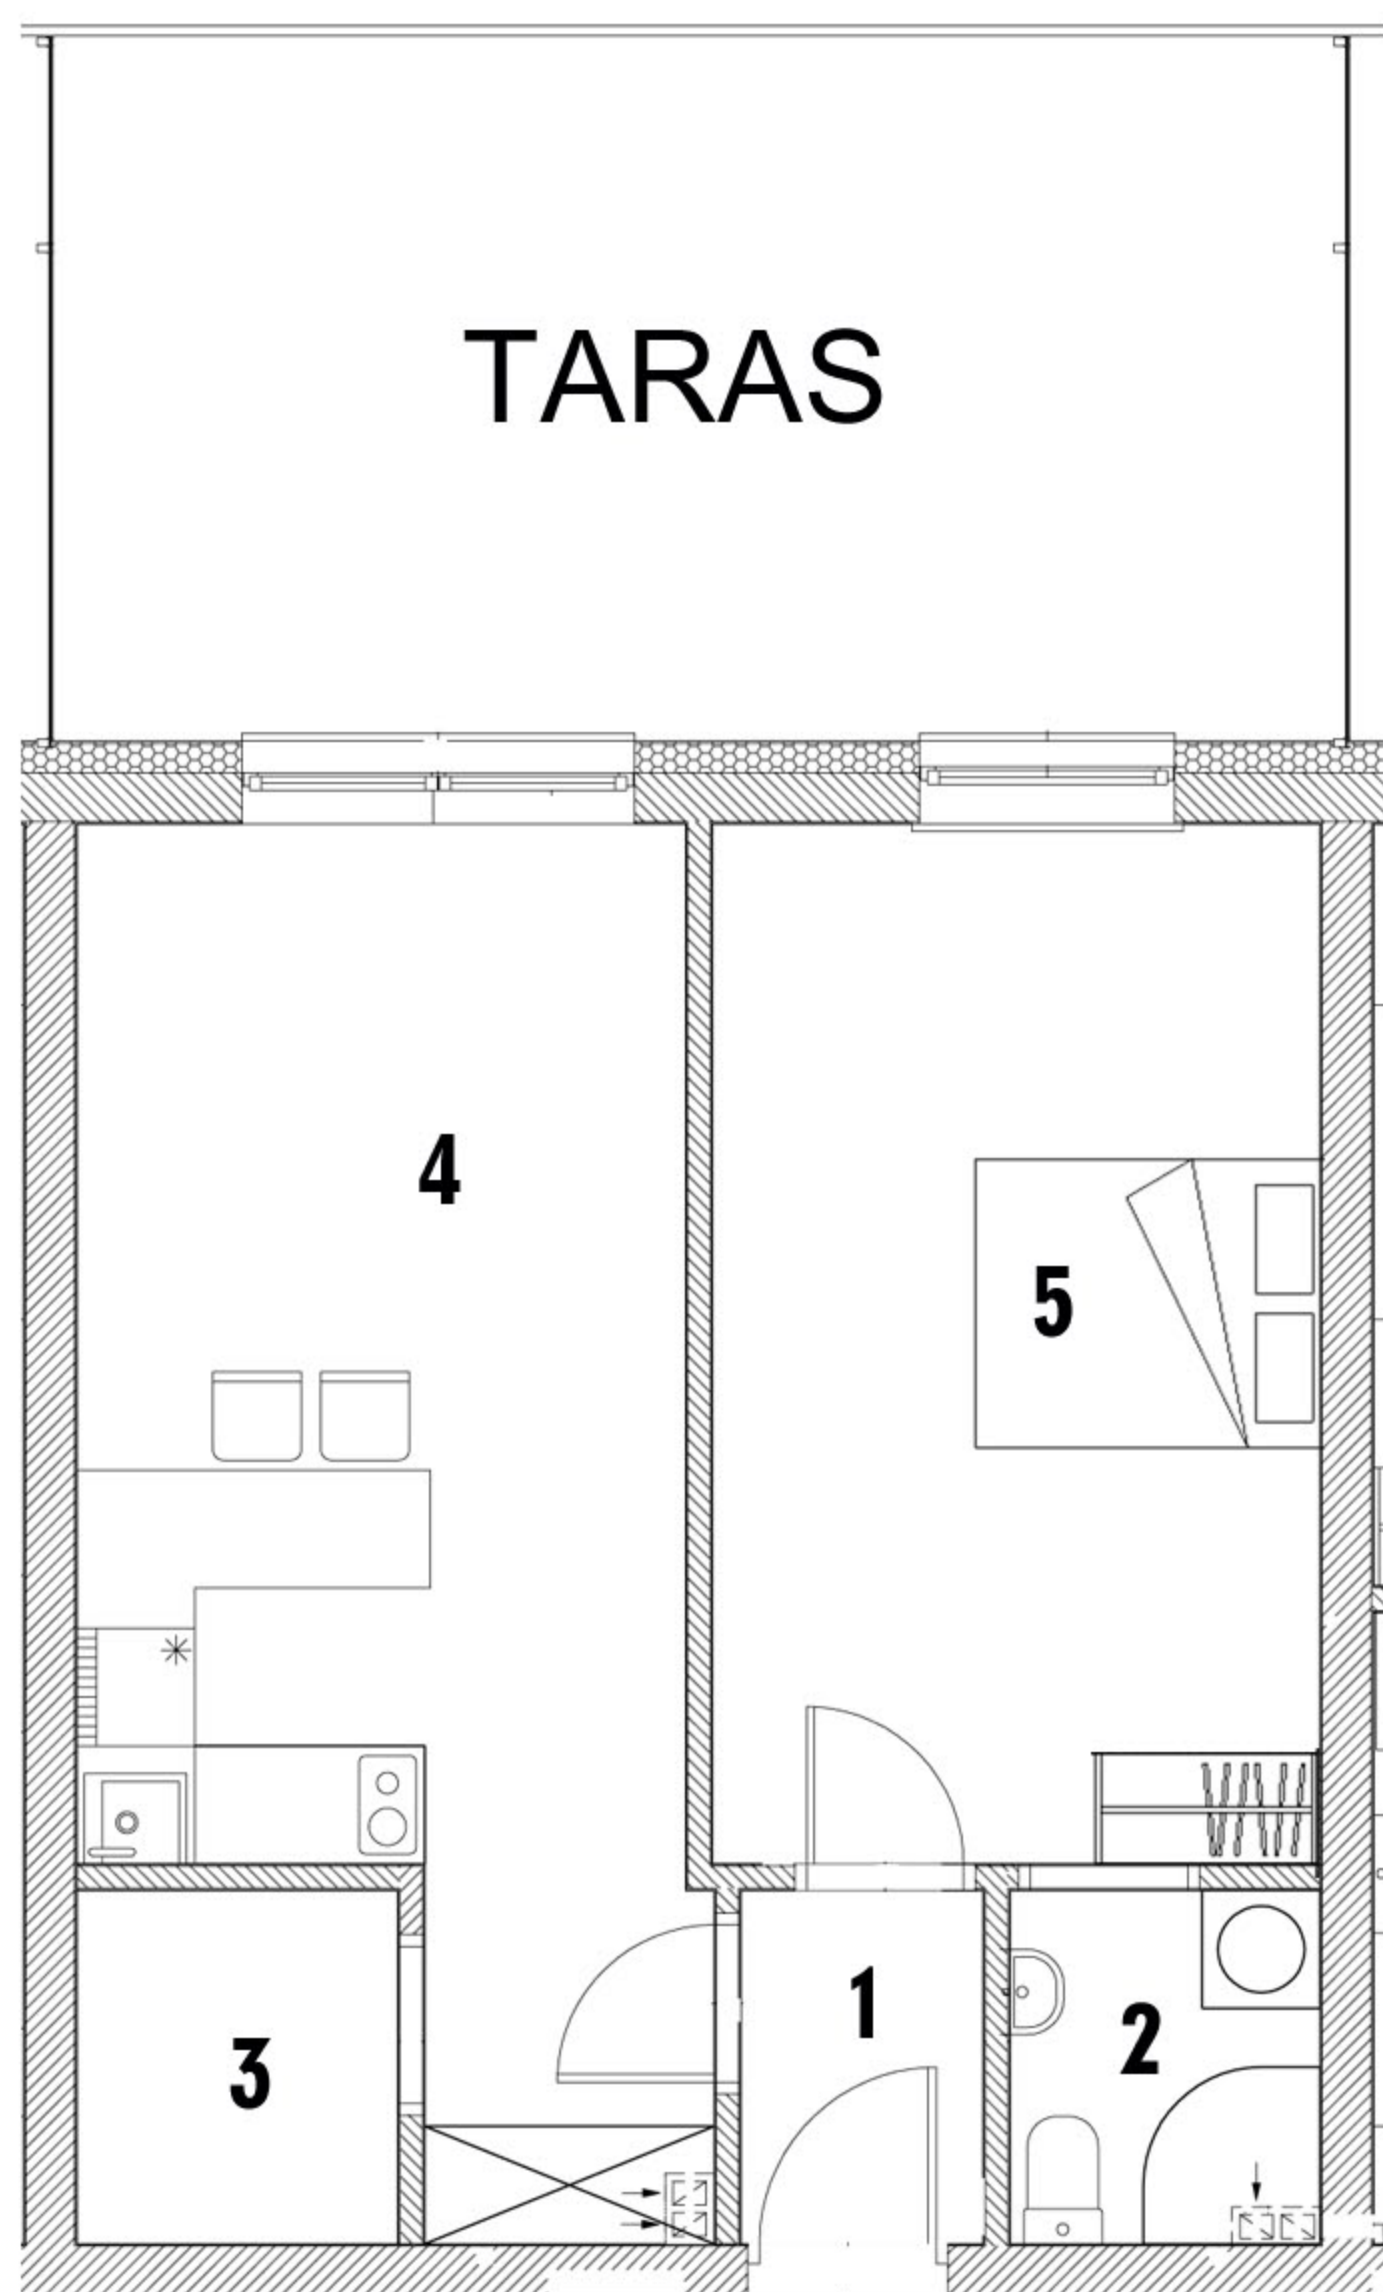

WYKAZ POMIESZCZEŃ

1. Przedpokój	2,22 m ²
2. Łazienka	2,84 m ²
3. Spizarnia	2,94 m ²
4. Salon z aneksem kuchennym	19,25 m ²
5. Pokój	16,39 m ²

RAZEM: 43,64 m²

Aranżacja mieszkania ma charakter poglądowy

RZUT KONDYGNACJI 1 POZIOM 0

