


# KARPACKA 60

działka pgr nr 1072/17, 1072/18  
ul. Karpacka 60, Bielsko-Biała

**MIESZKANIE NR 20** wg projektu P.14  
powierzchnia: **44,28 m<sup>2</sup>**  
kondygnacja **2**, poziom **PARTER**

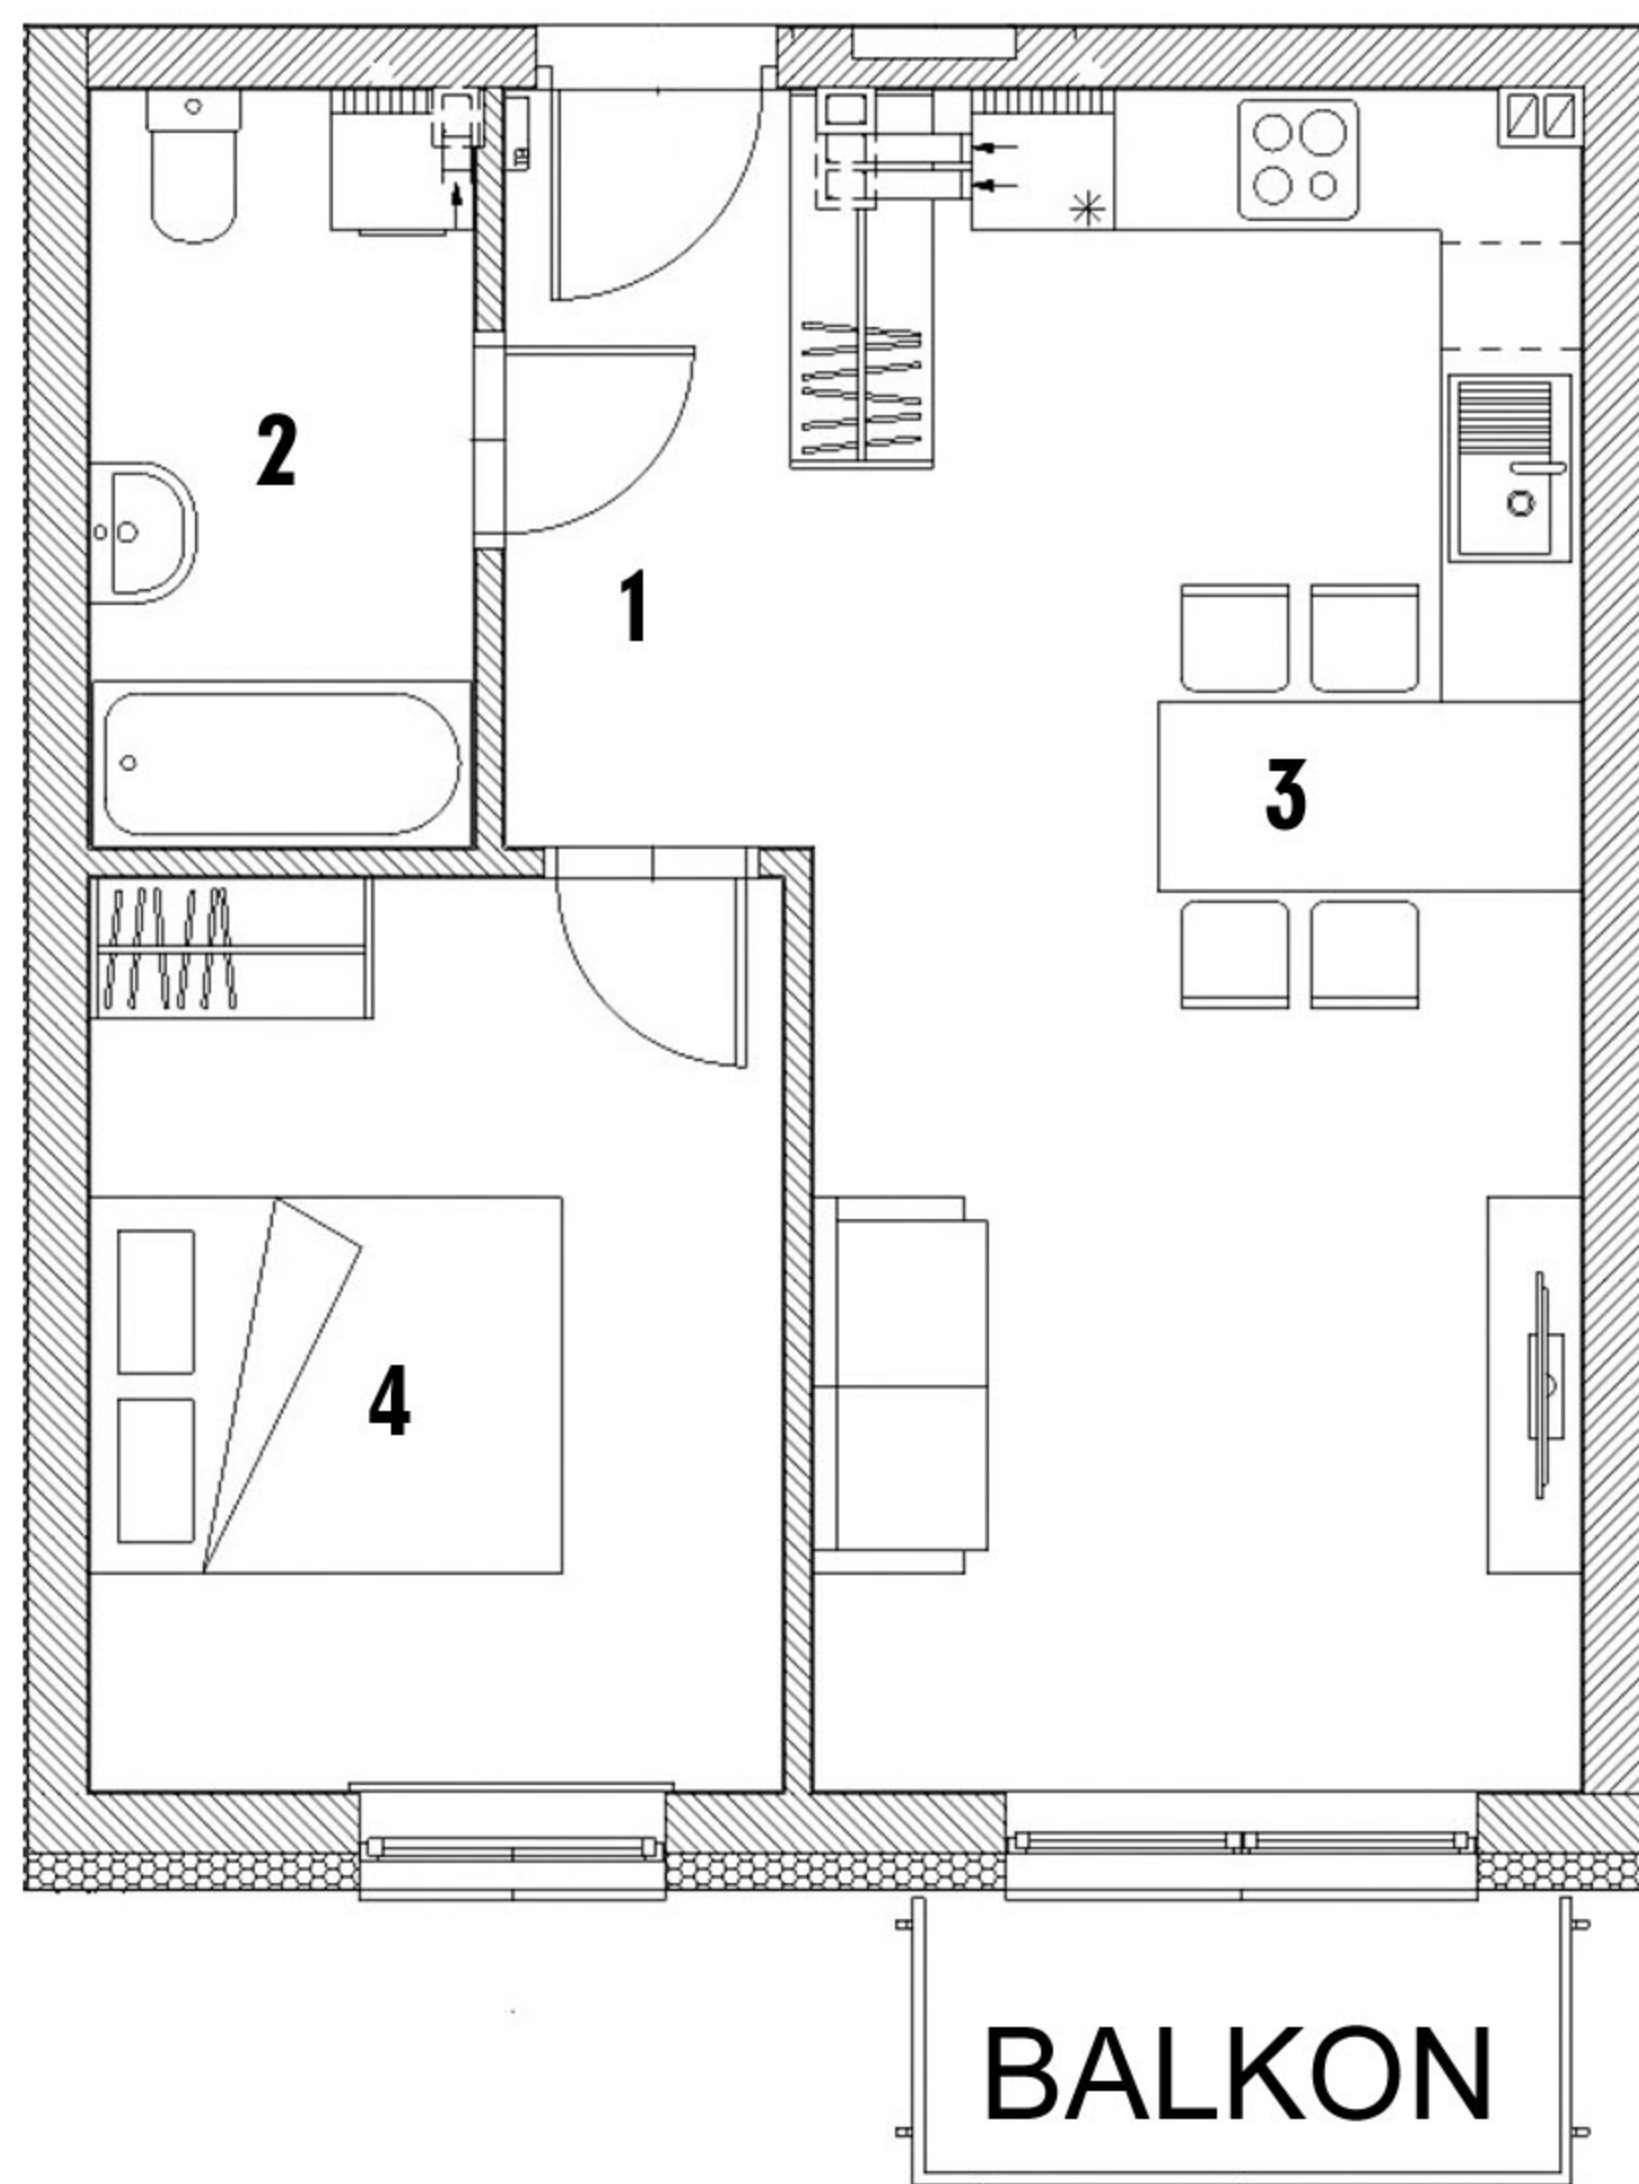


## WYKAZ POMIESZCZEŃ

1. Przedpokój	4,20 m <sup>2</sup>
2. Łazienka	5,25 m <sup>2</sup>
3. Salon z aneksem kuchennym	23,44 m <sup>2</sup>
4. Pokój	11,39 m <sup>2</sup>

**RAZEM: 44,28 m<sup>2</sup>**

Aranżacja mieszkania ma charakter poglądowy

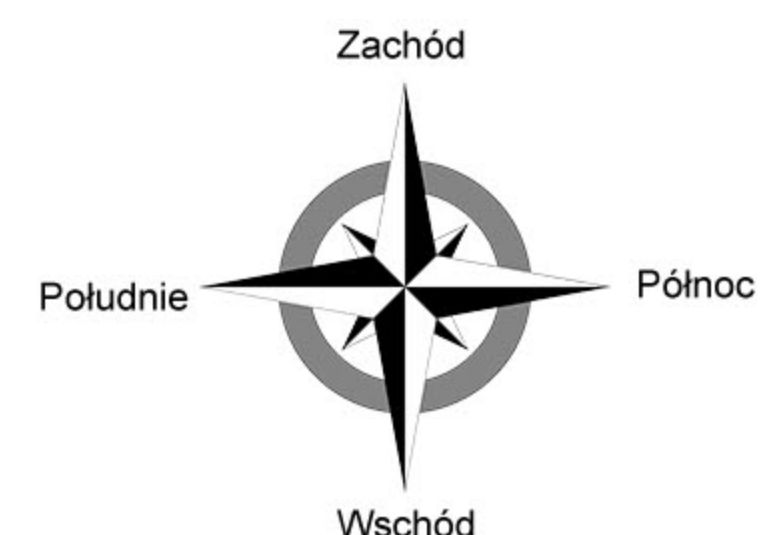

## RZUT KONDYGNACJI 2 POZIOM PARTER

