




# KARPACKA 60

działka pgr nr 1072/17, 1072/18  
ul. Karpacka 60, Bielsko-Biała

**MIESZKANIE NR 23** wg projektu 1.03  
powierzchnia: **39,50 m<sup>2</sup>**  
kondygnacja **3**, poziom **1 PIĘTRO**


Aranżacja mieszkania ma charakter poglądowy

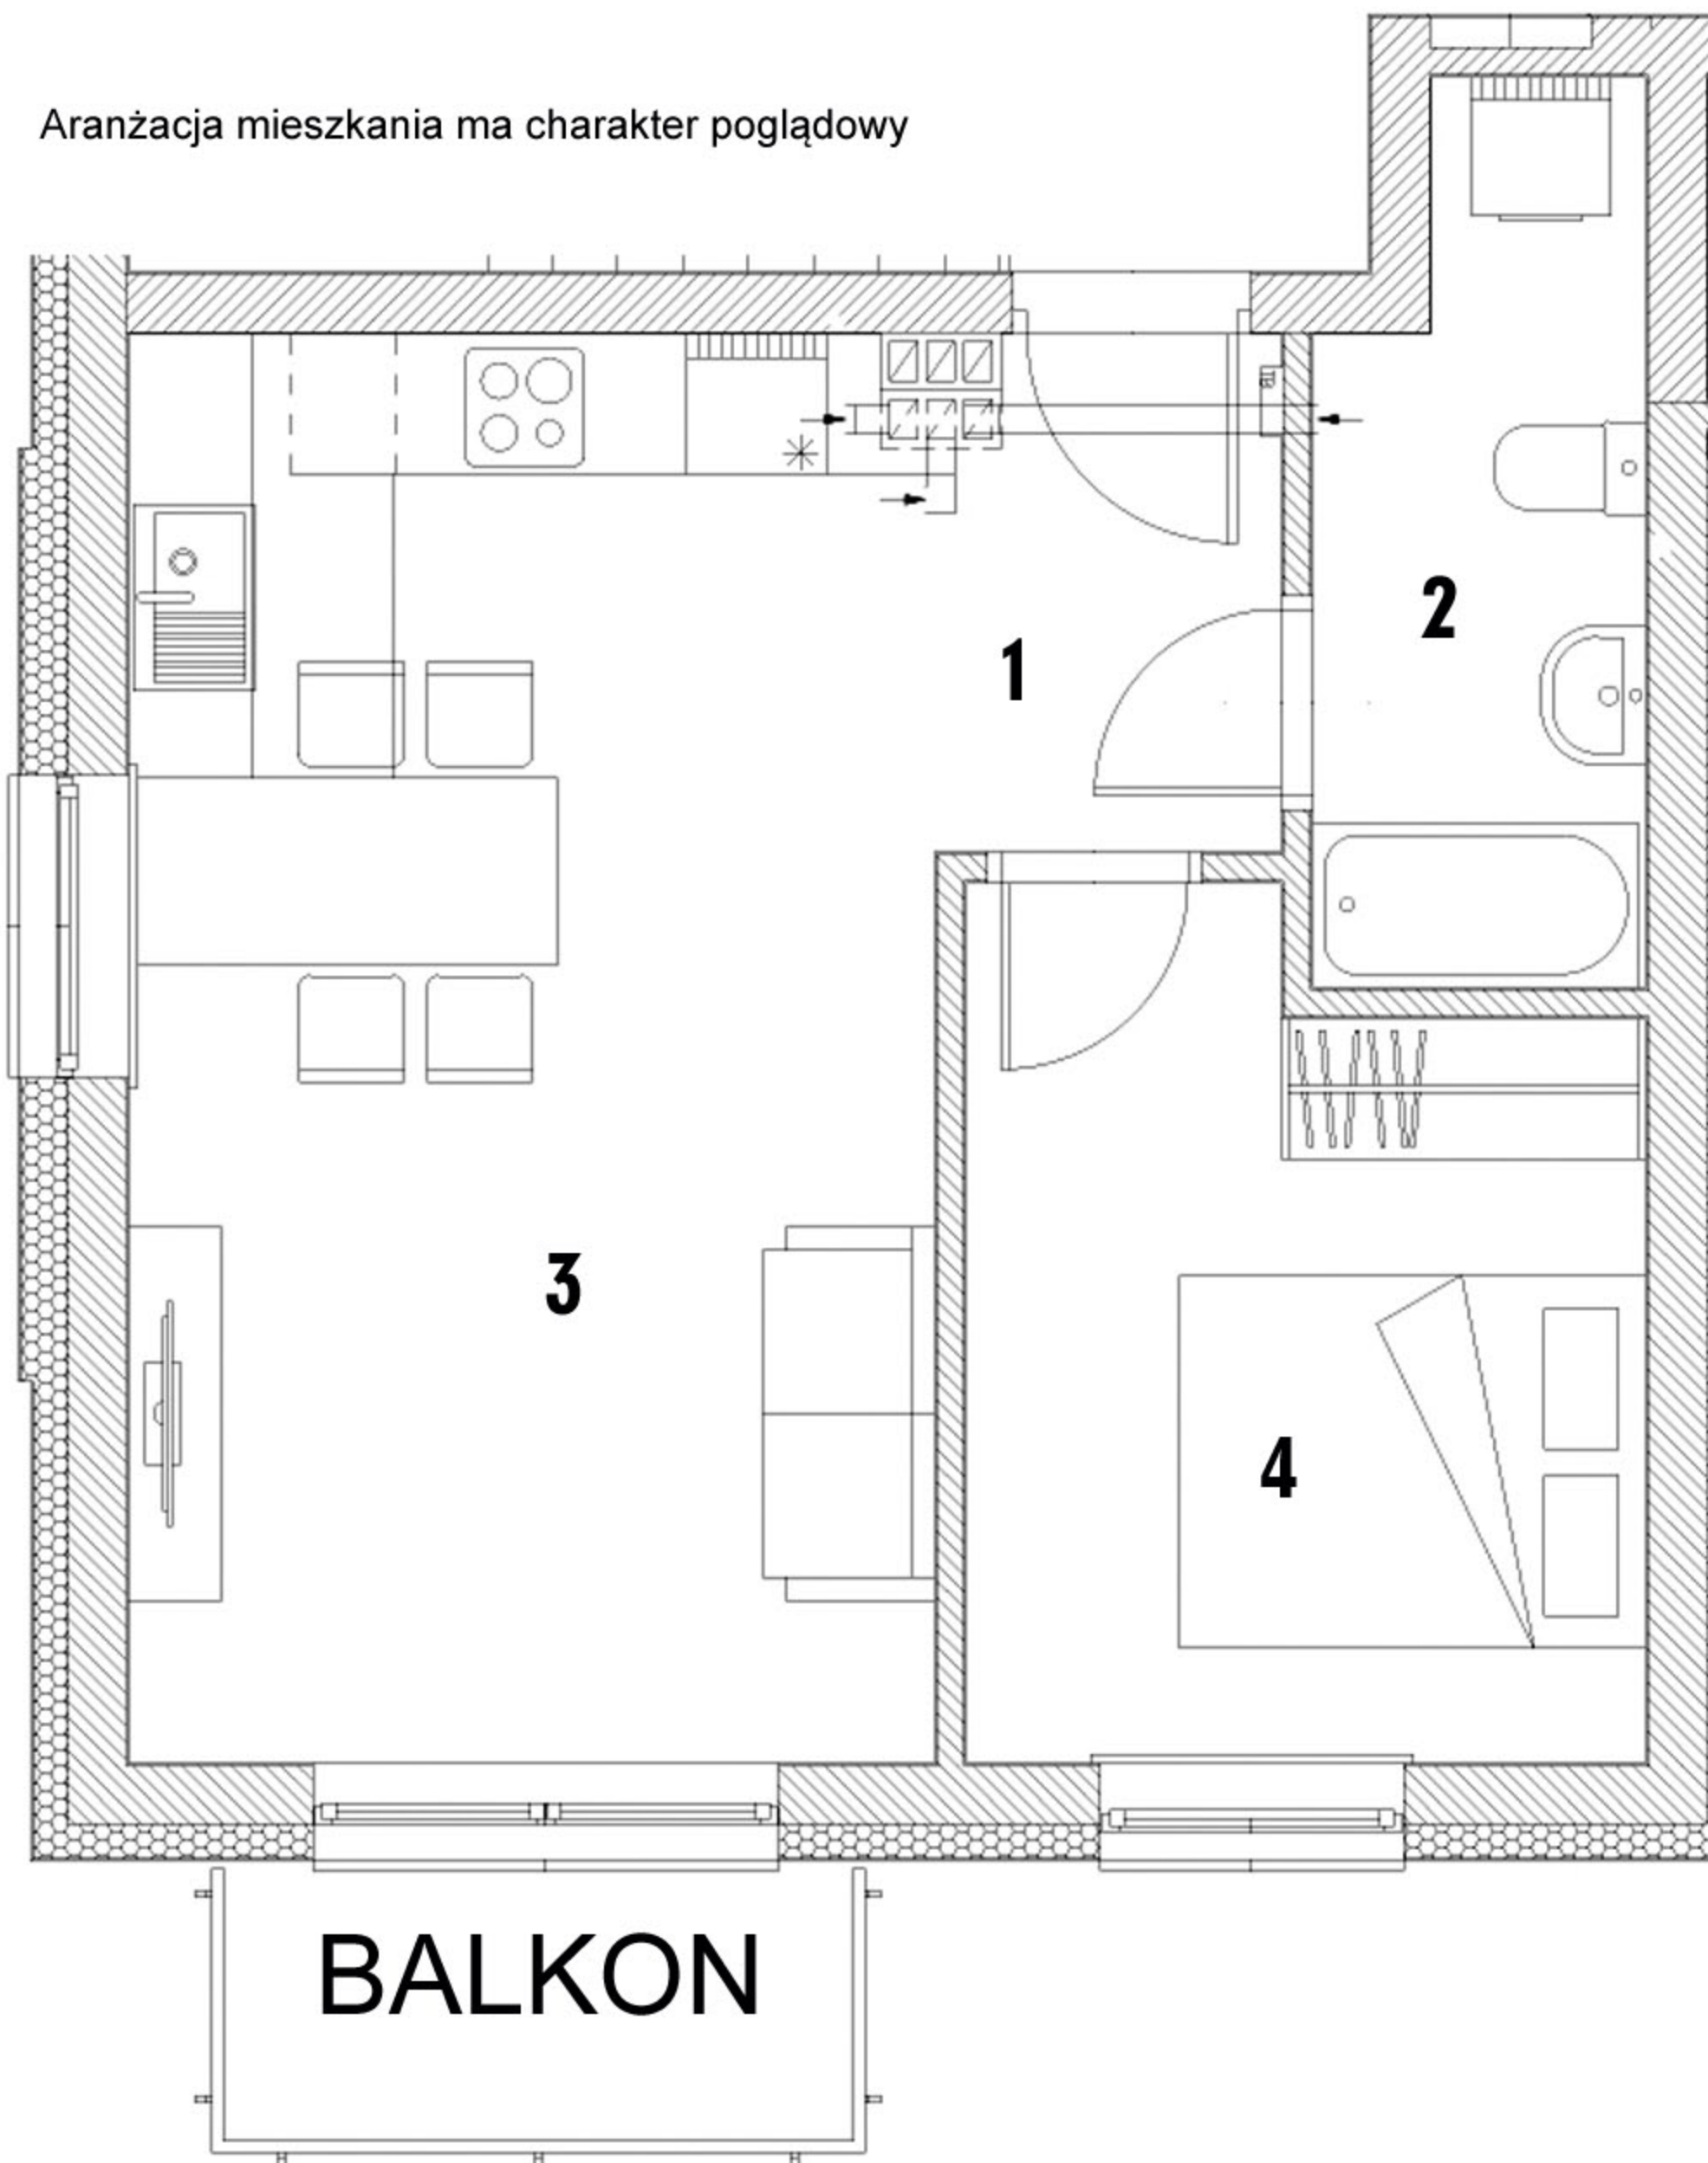

## WYKAZ POMIESZCZEŃ

1. Przedpokój	3,09 m <sup>2</sup>
2. Łazienka	5,02 m <sup>2</sup>
3. Salon z aneksem kuchennym	21,29 m <sup>2</sup>
4. Pokój	10,10 m <sup>2</sup>

**RAZEM: 39,50 m<sup>2</sup>**

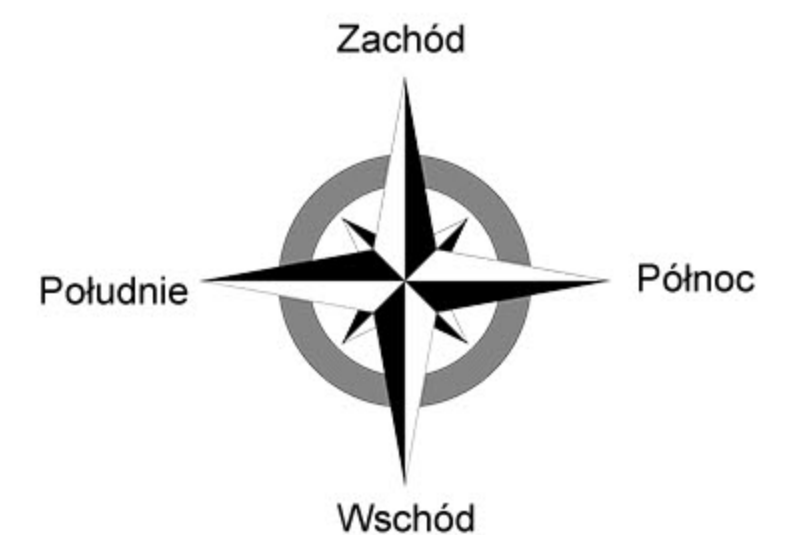

RZUT KONDYGNACJI 3  
POZIOM 1 PIĘTRO

