


# KARPACKA 60

działka pgr nr 1072/17, 1072/18  
ul. Karpacka 60, Bielsko-Biała

**MIESZKANIE NR 25** wg projektu 1.05  
powierzchnia: **45,58 m<sup>2</sup>**  
kondygnacja **3**, poziom **1 PIĘTRO**

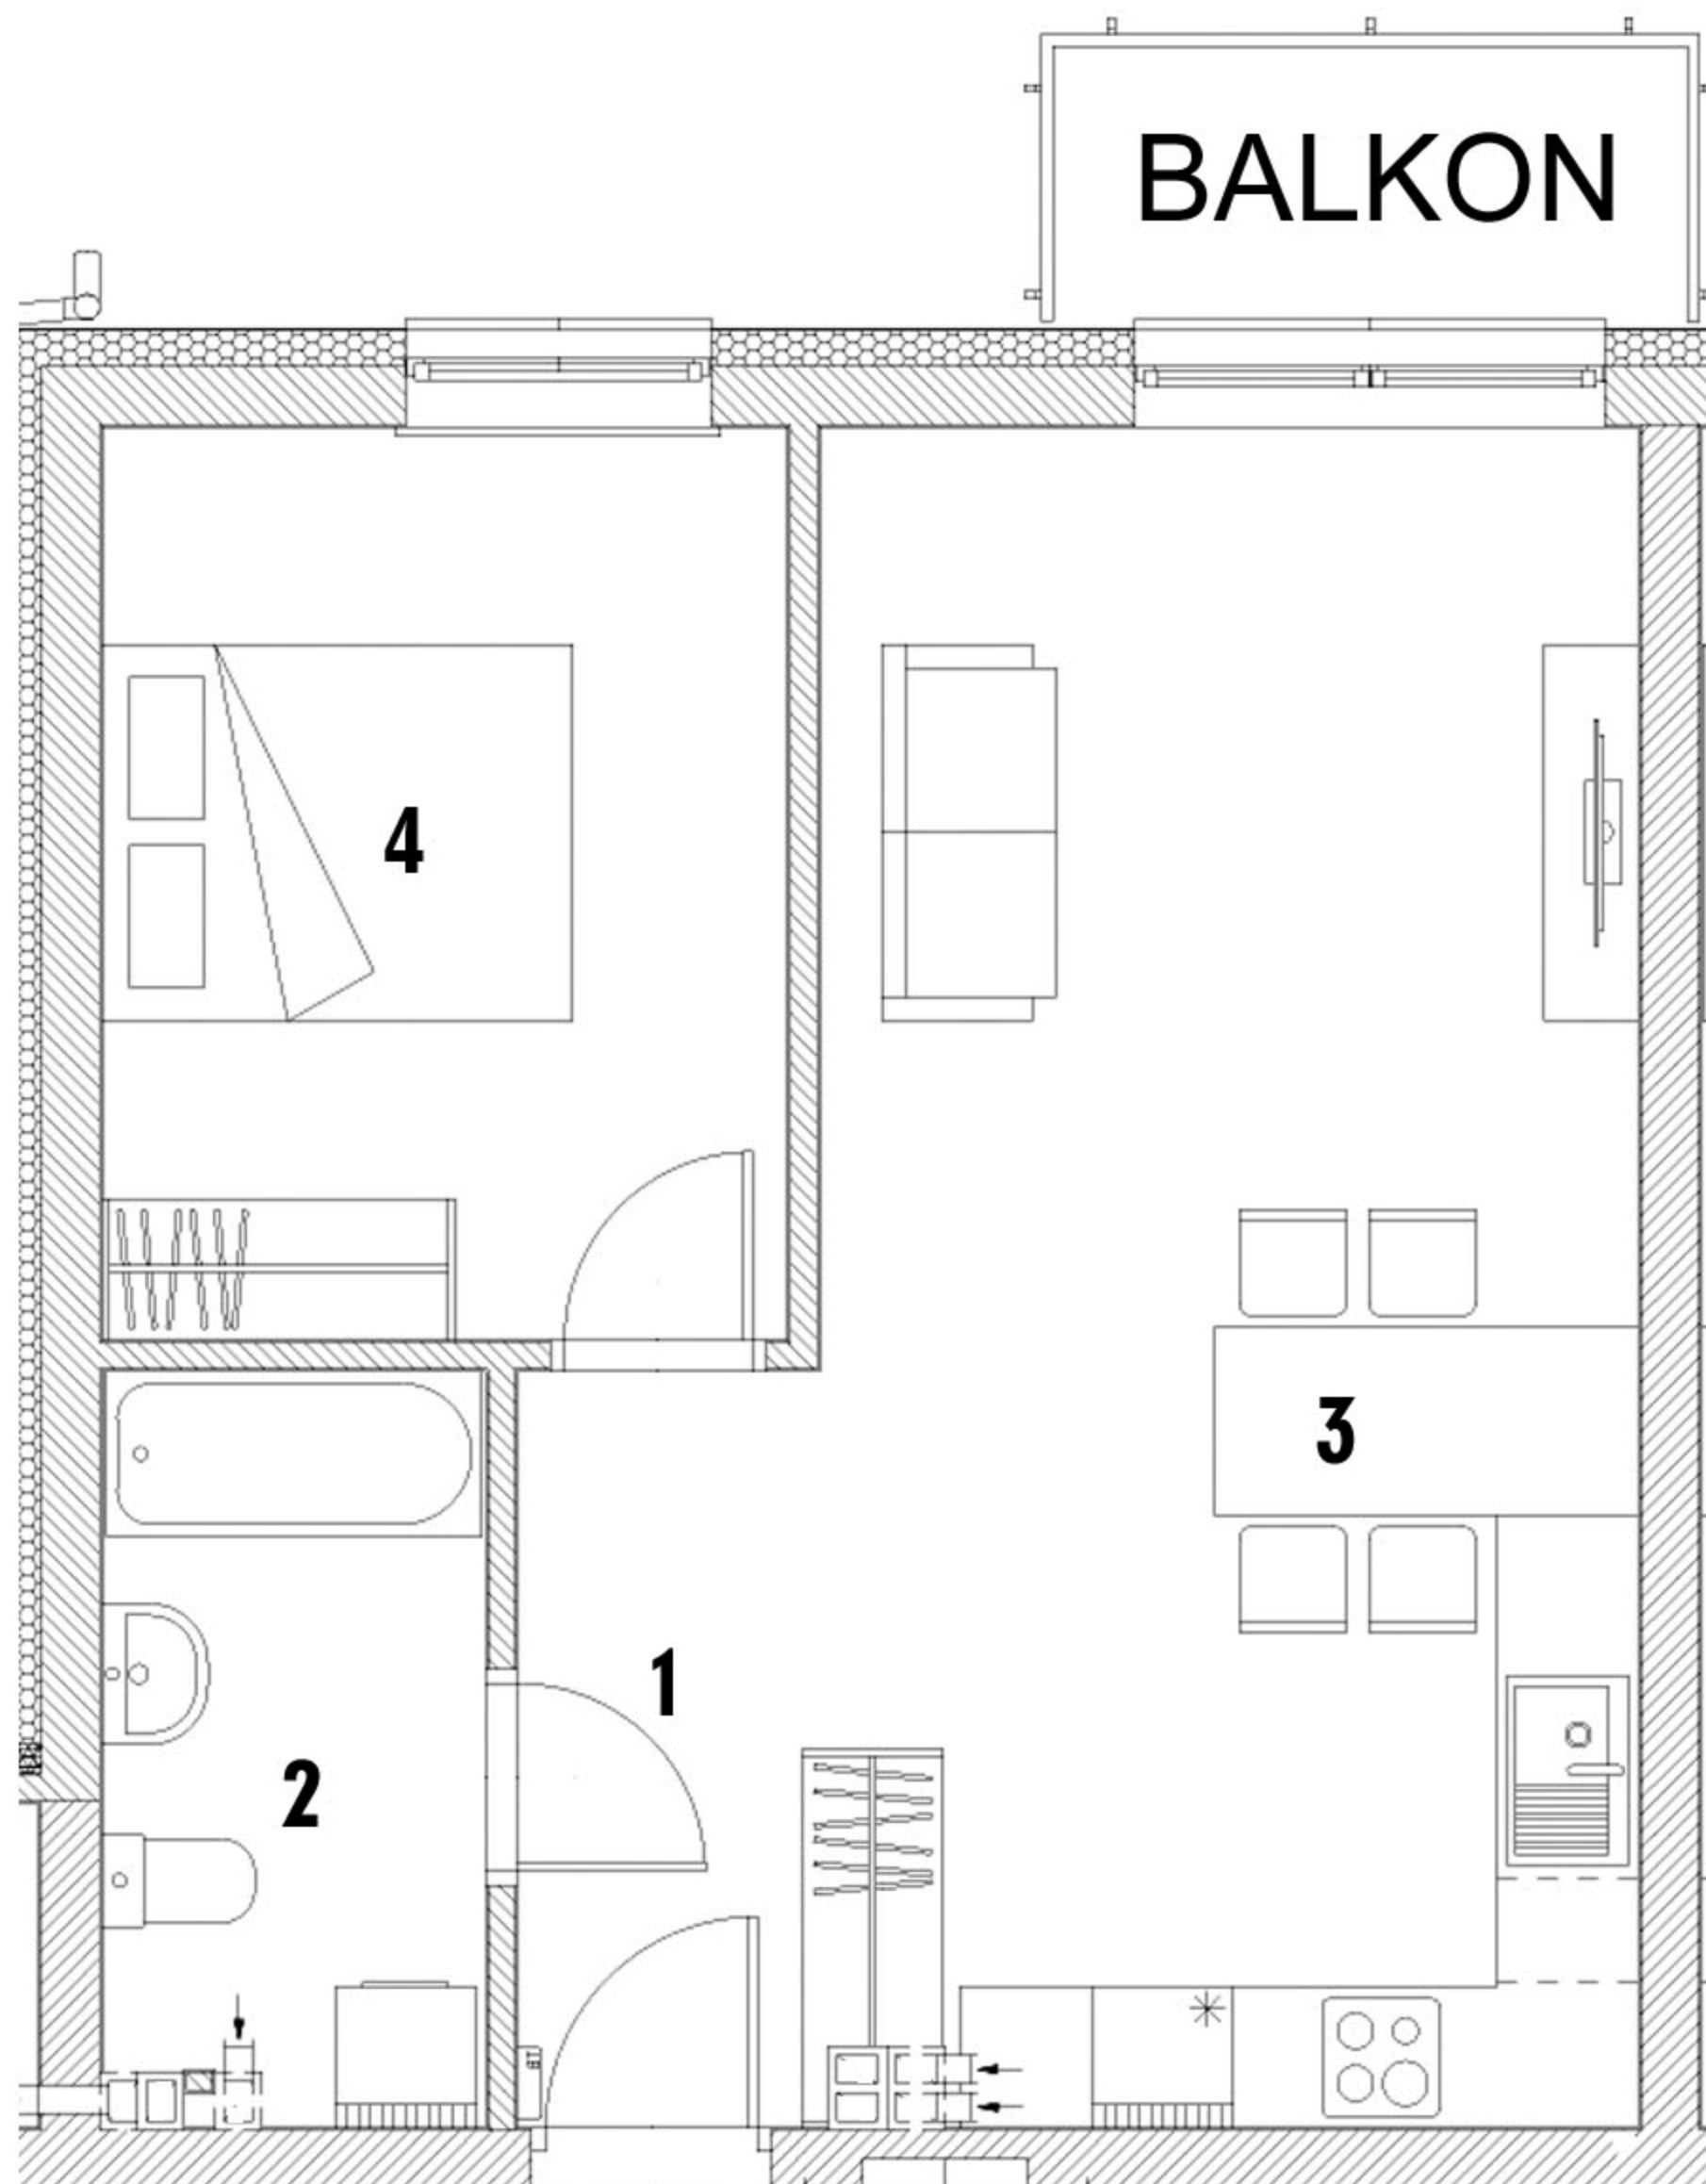


Aranżacja mieszkania ma charakter poglądowy

## WYKAZ POMIESZCZEŃ

1. Przedpokój	4,13 m <sup>2</sup>
2. Łazienka	5,08 m <sup>2</sup>
3. Salon z aneksem kuchennym	25,06 m <sup>2</sup>
4. Pokój	11,31 m <sup>2</sup>

**RAZEM: 45,58 m<sup>2</sup>**

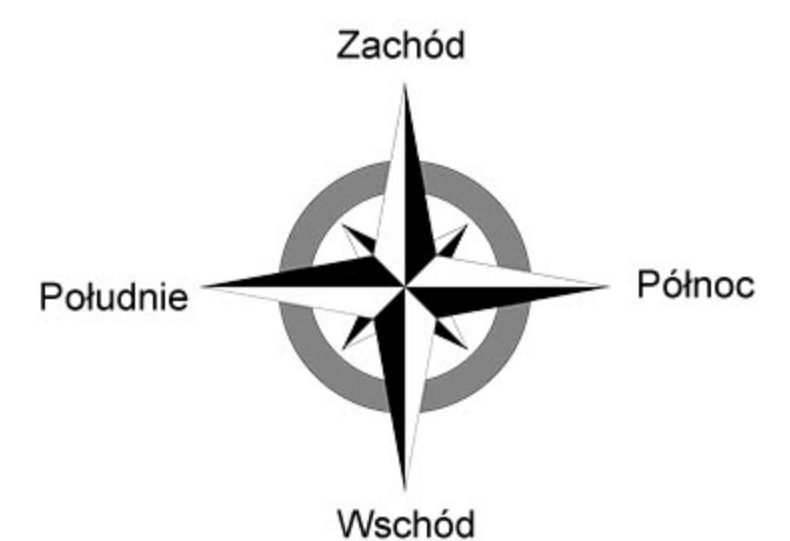

## RZUT KONDYGNACJI 3 POZIOM 1 PIĘTRO

