


KARPACKA 60

działka pgr nr 1072/17, 1072/18
ul. Karpacka 60, Bielsko-Biała

MIESZKANIE NR 3, wg projektu 0.03
powierzchnia: **52,46 m²**
kondygnacja **1**, poziom **0**

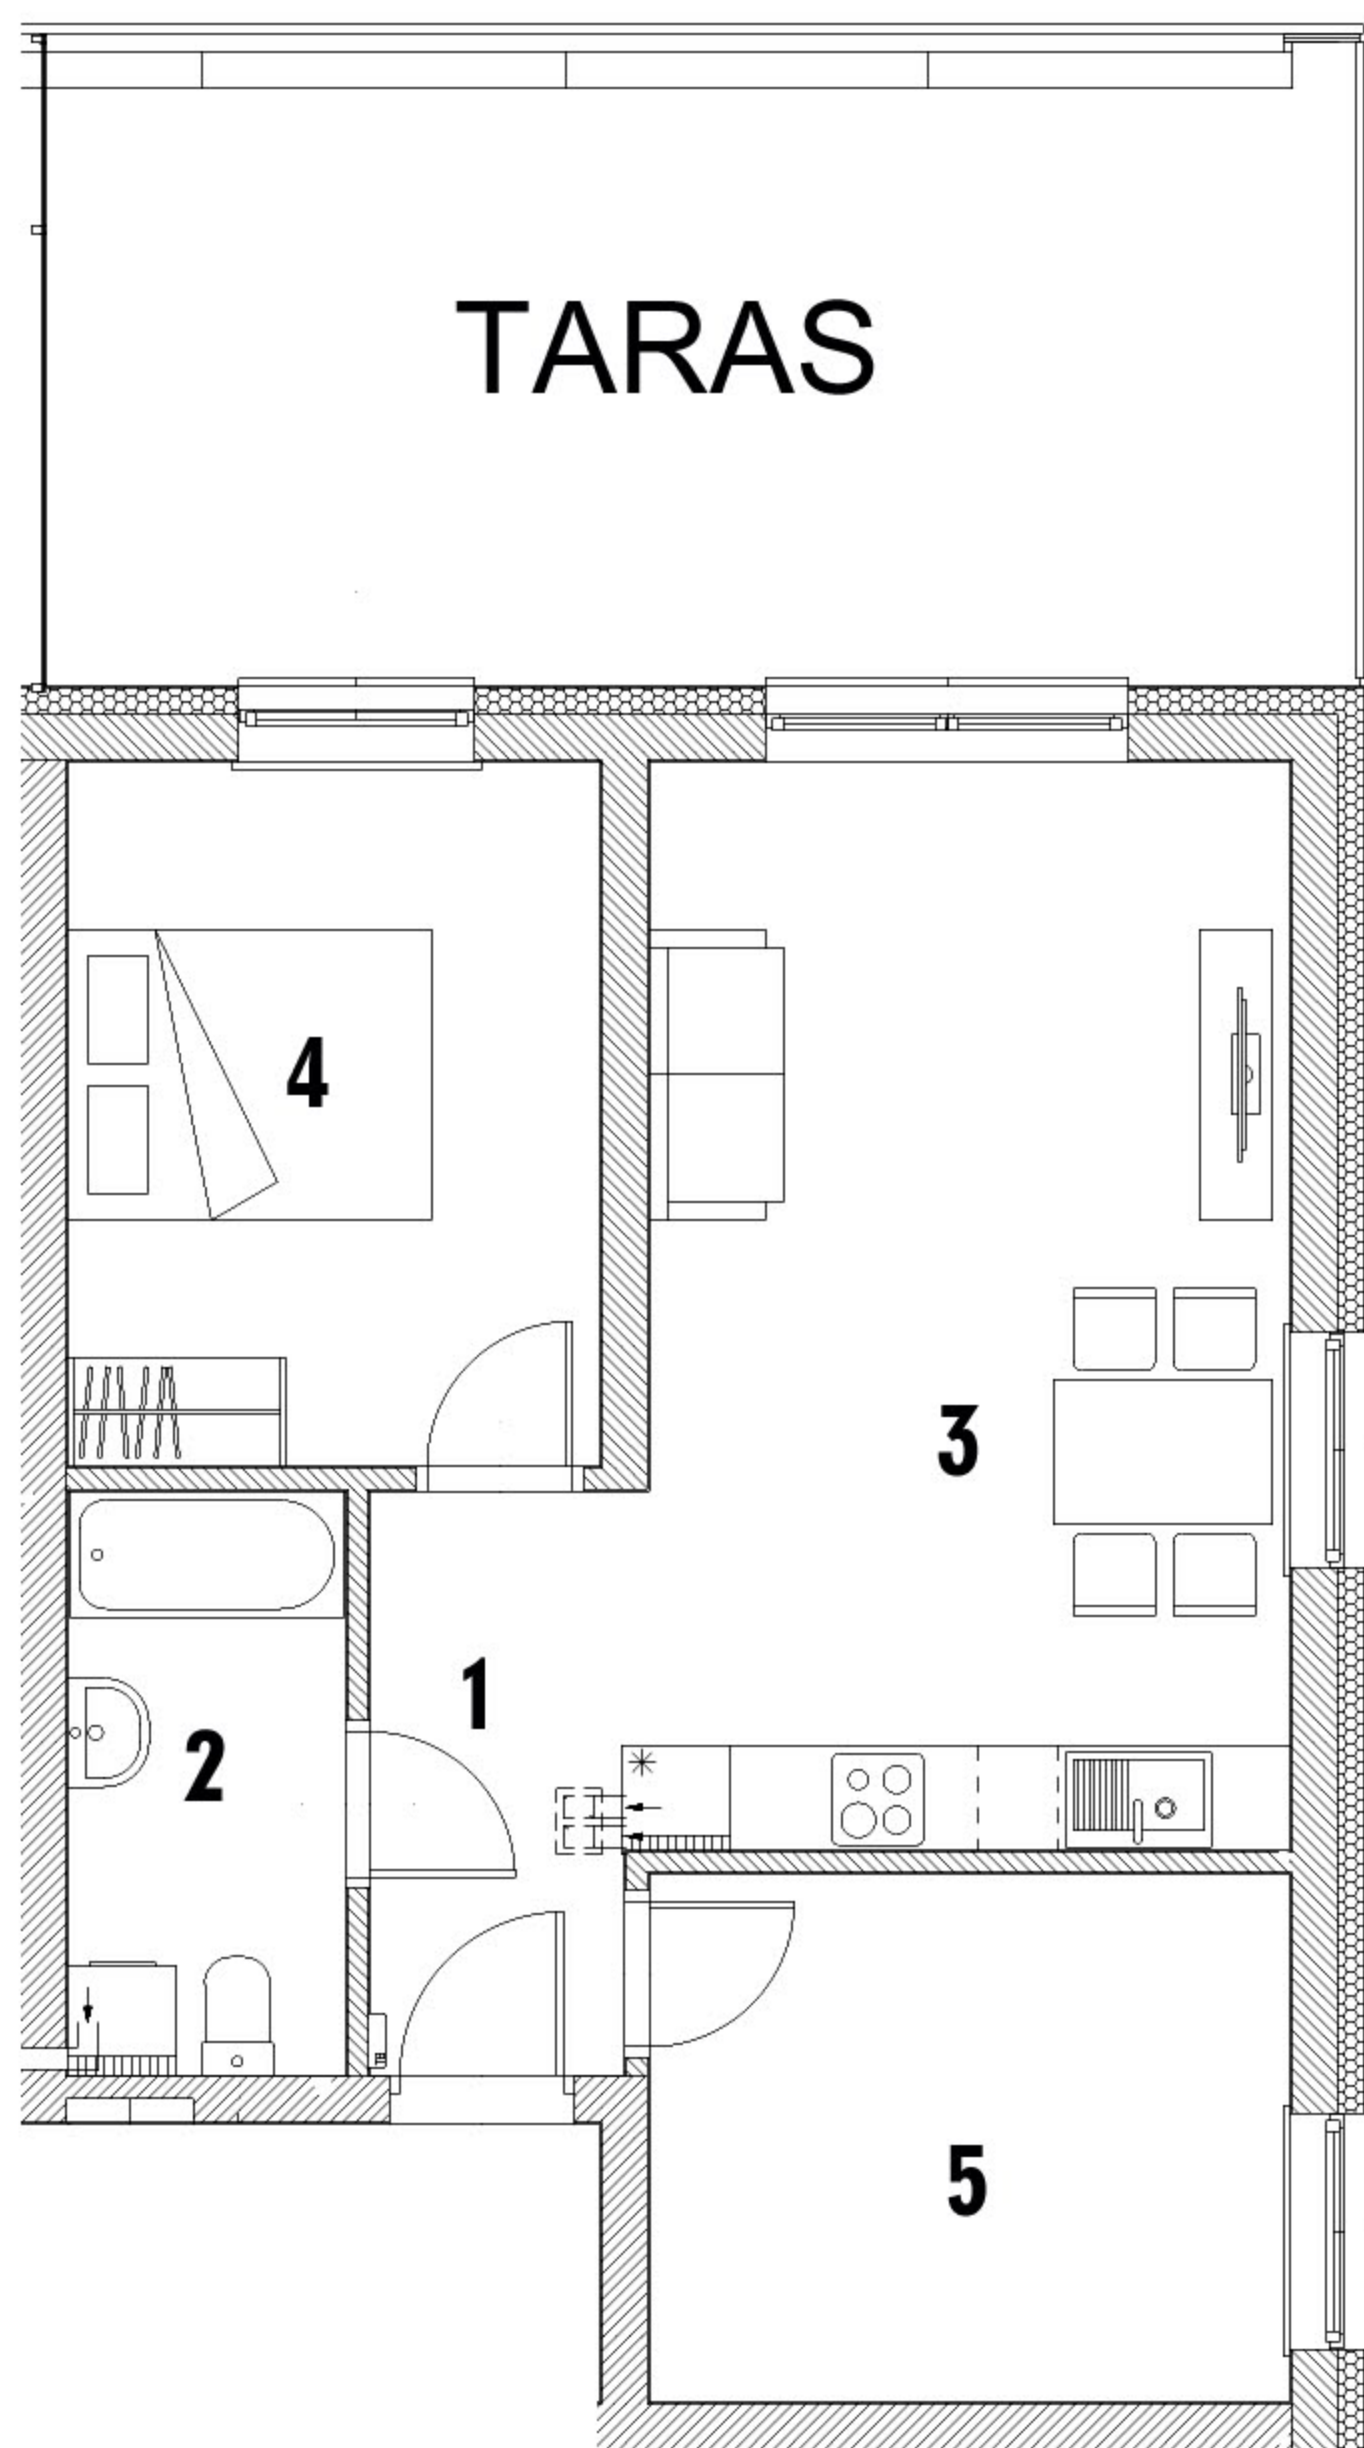


Aranżacja mieszkania ma charakter poglądowy

WYKAZ POMIESZCZEŃ

1. Przedpokój	4,47 m ²
2. Łazienka	4,92 m ²
3. Salon z aneksem kuchennym	21,45 m ²
4. Pokój	11,37 m ²
5. Pokój	10,25 m ²

RAZEM: 52,46 m²

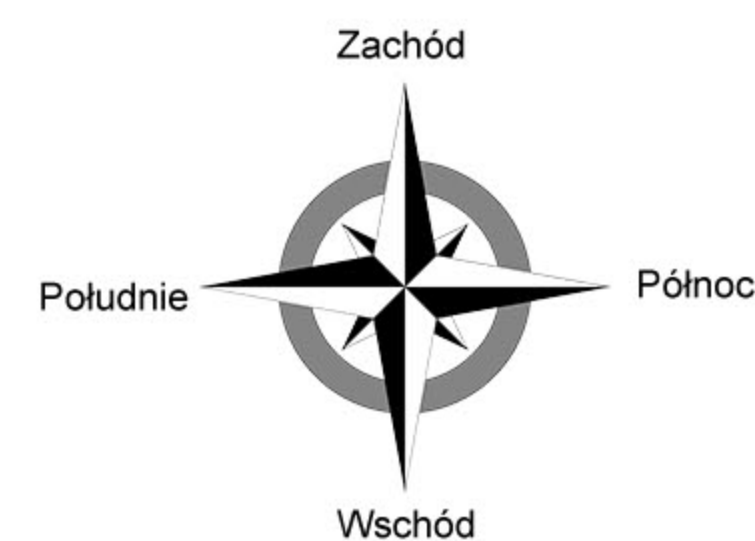

RZUT KONDYGNACJI 1 POZIOM 0

