


# KARPACKA 60

działka pgr nr 1072/17, 1072/18  
ul. Karpacka 60, Bielsko-Biała


**MIESZKANIE NR 30** wg projektu 1.10  
powierzchnia: **63,75 m<sup>2</sup>**  
kondygnacja **3**, poziom **1 PIĘTRO**

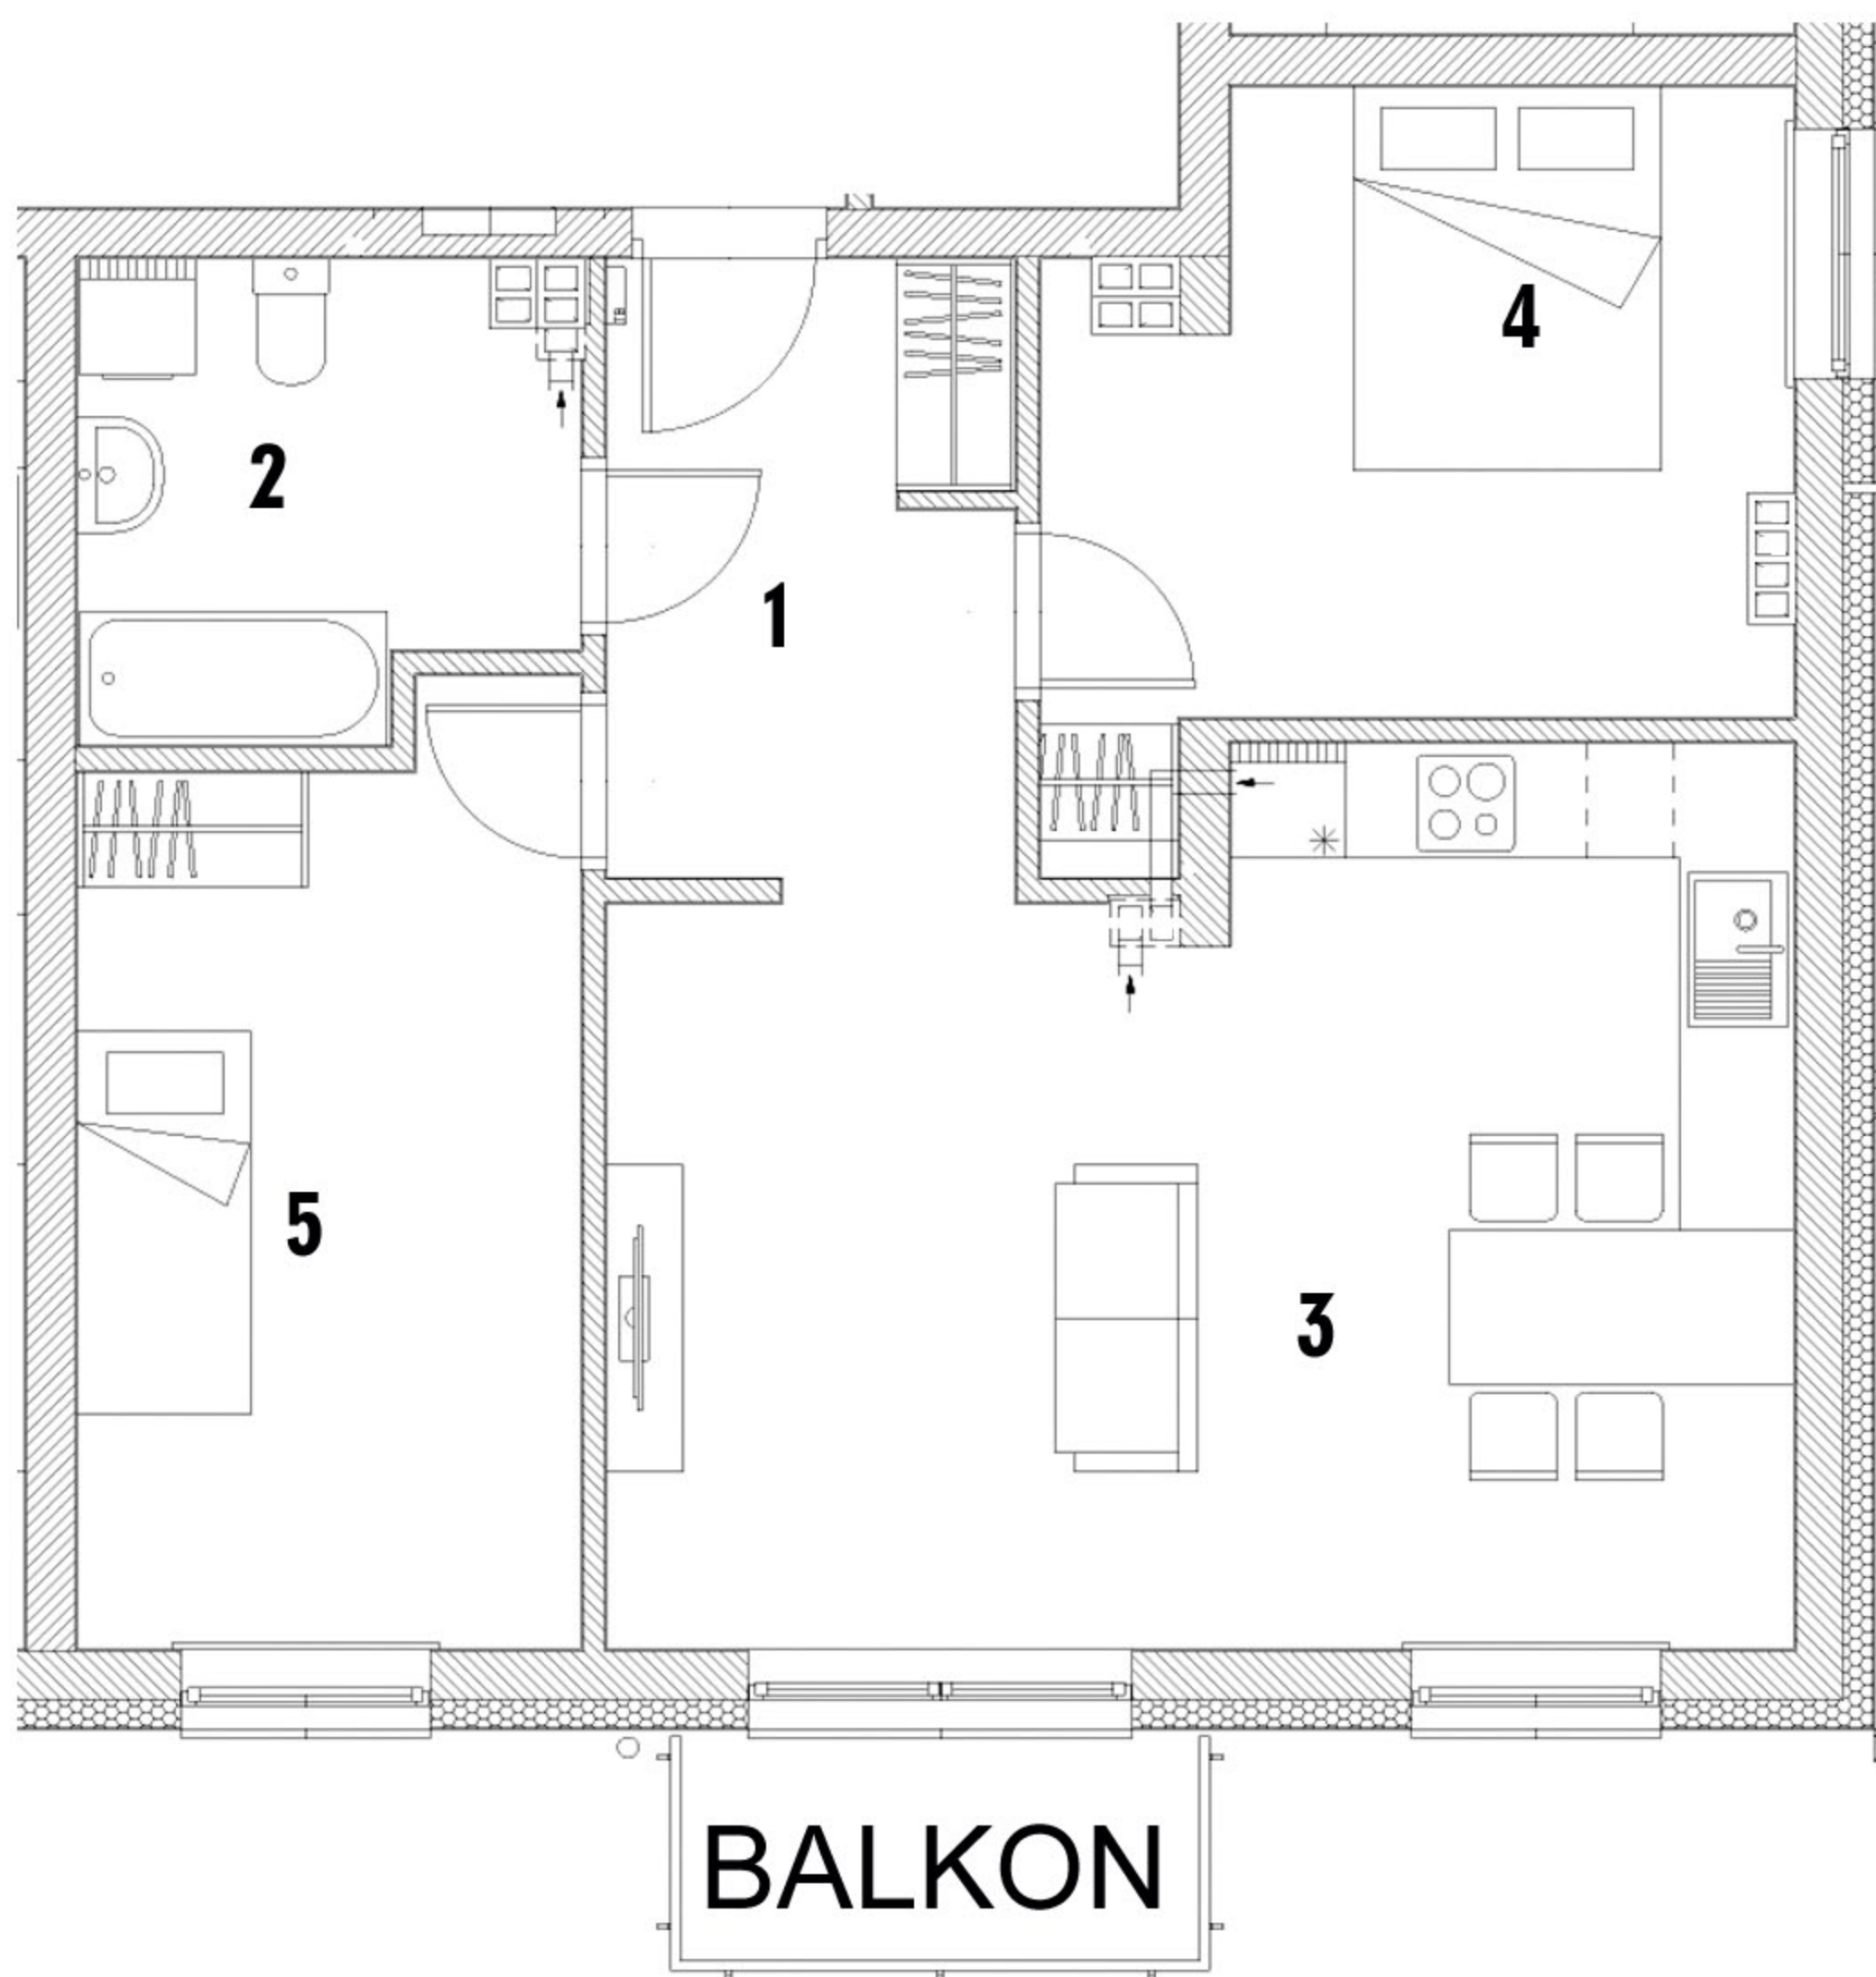

## WYKAZ POMIESZCZEŃ

1. Przedpokój	6,93 m <sup>2</sup>
2. Łazienka	5,96 m <sup>2</sup>
3. Salon z aneksem kuchennym	26,36 m <sup>2</sup>
4. Pokój	12,11 m <sup>2</sup>
5. Pokój	12,39 m <sup>2</sup>
<b>RAZEM:</b>	<b>63,75 m<sup>2</sup></b>

Aranżacja mieszkania ma charakter poglądowy

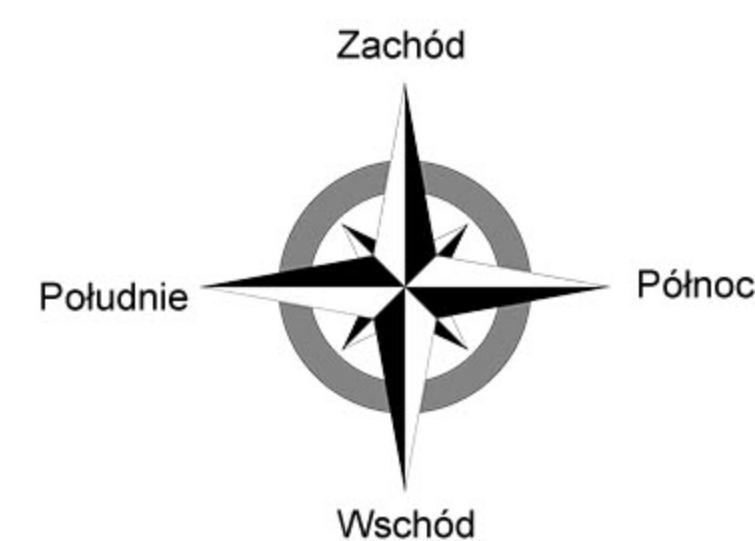

## RZUT KONDYGNACJI 3 POZIOM 1 PIĘTRO

