


KARPACKA 60

działka pgr nr 1072/17, 1072/18
ul. Karpacka 60, Bielsko-Biała

MIESZKANIE NR 31 wg projektu 1.11
powierzchnia: **48,48 m²**
kondygnacja **3**, poziom **1 PIĘTRO**

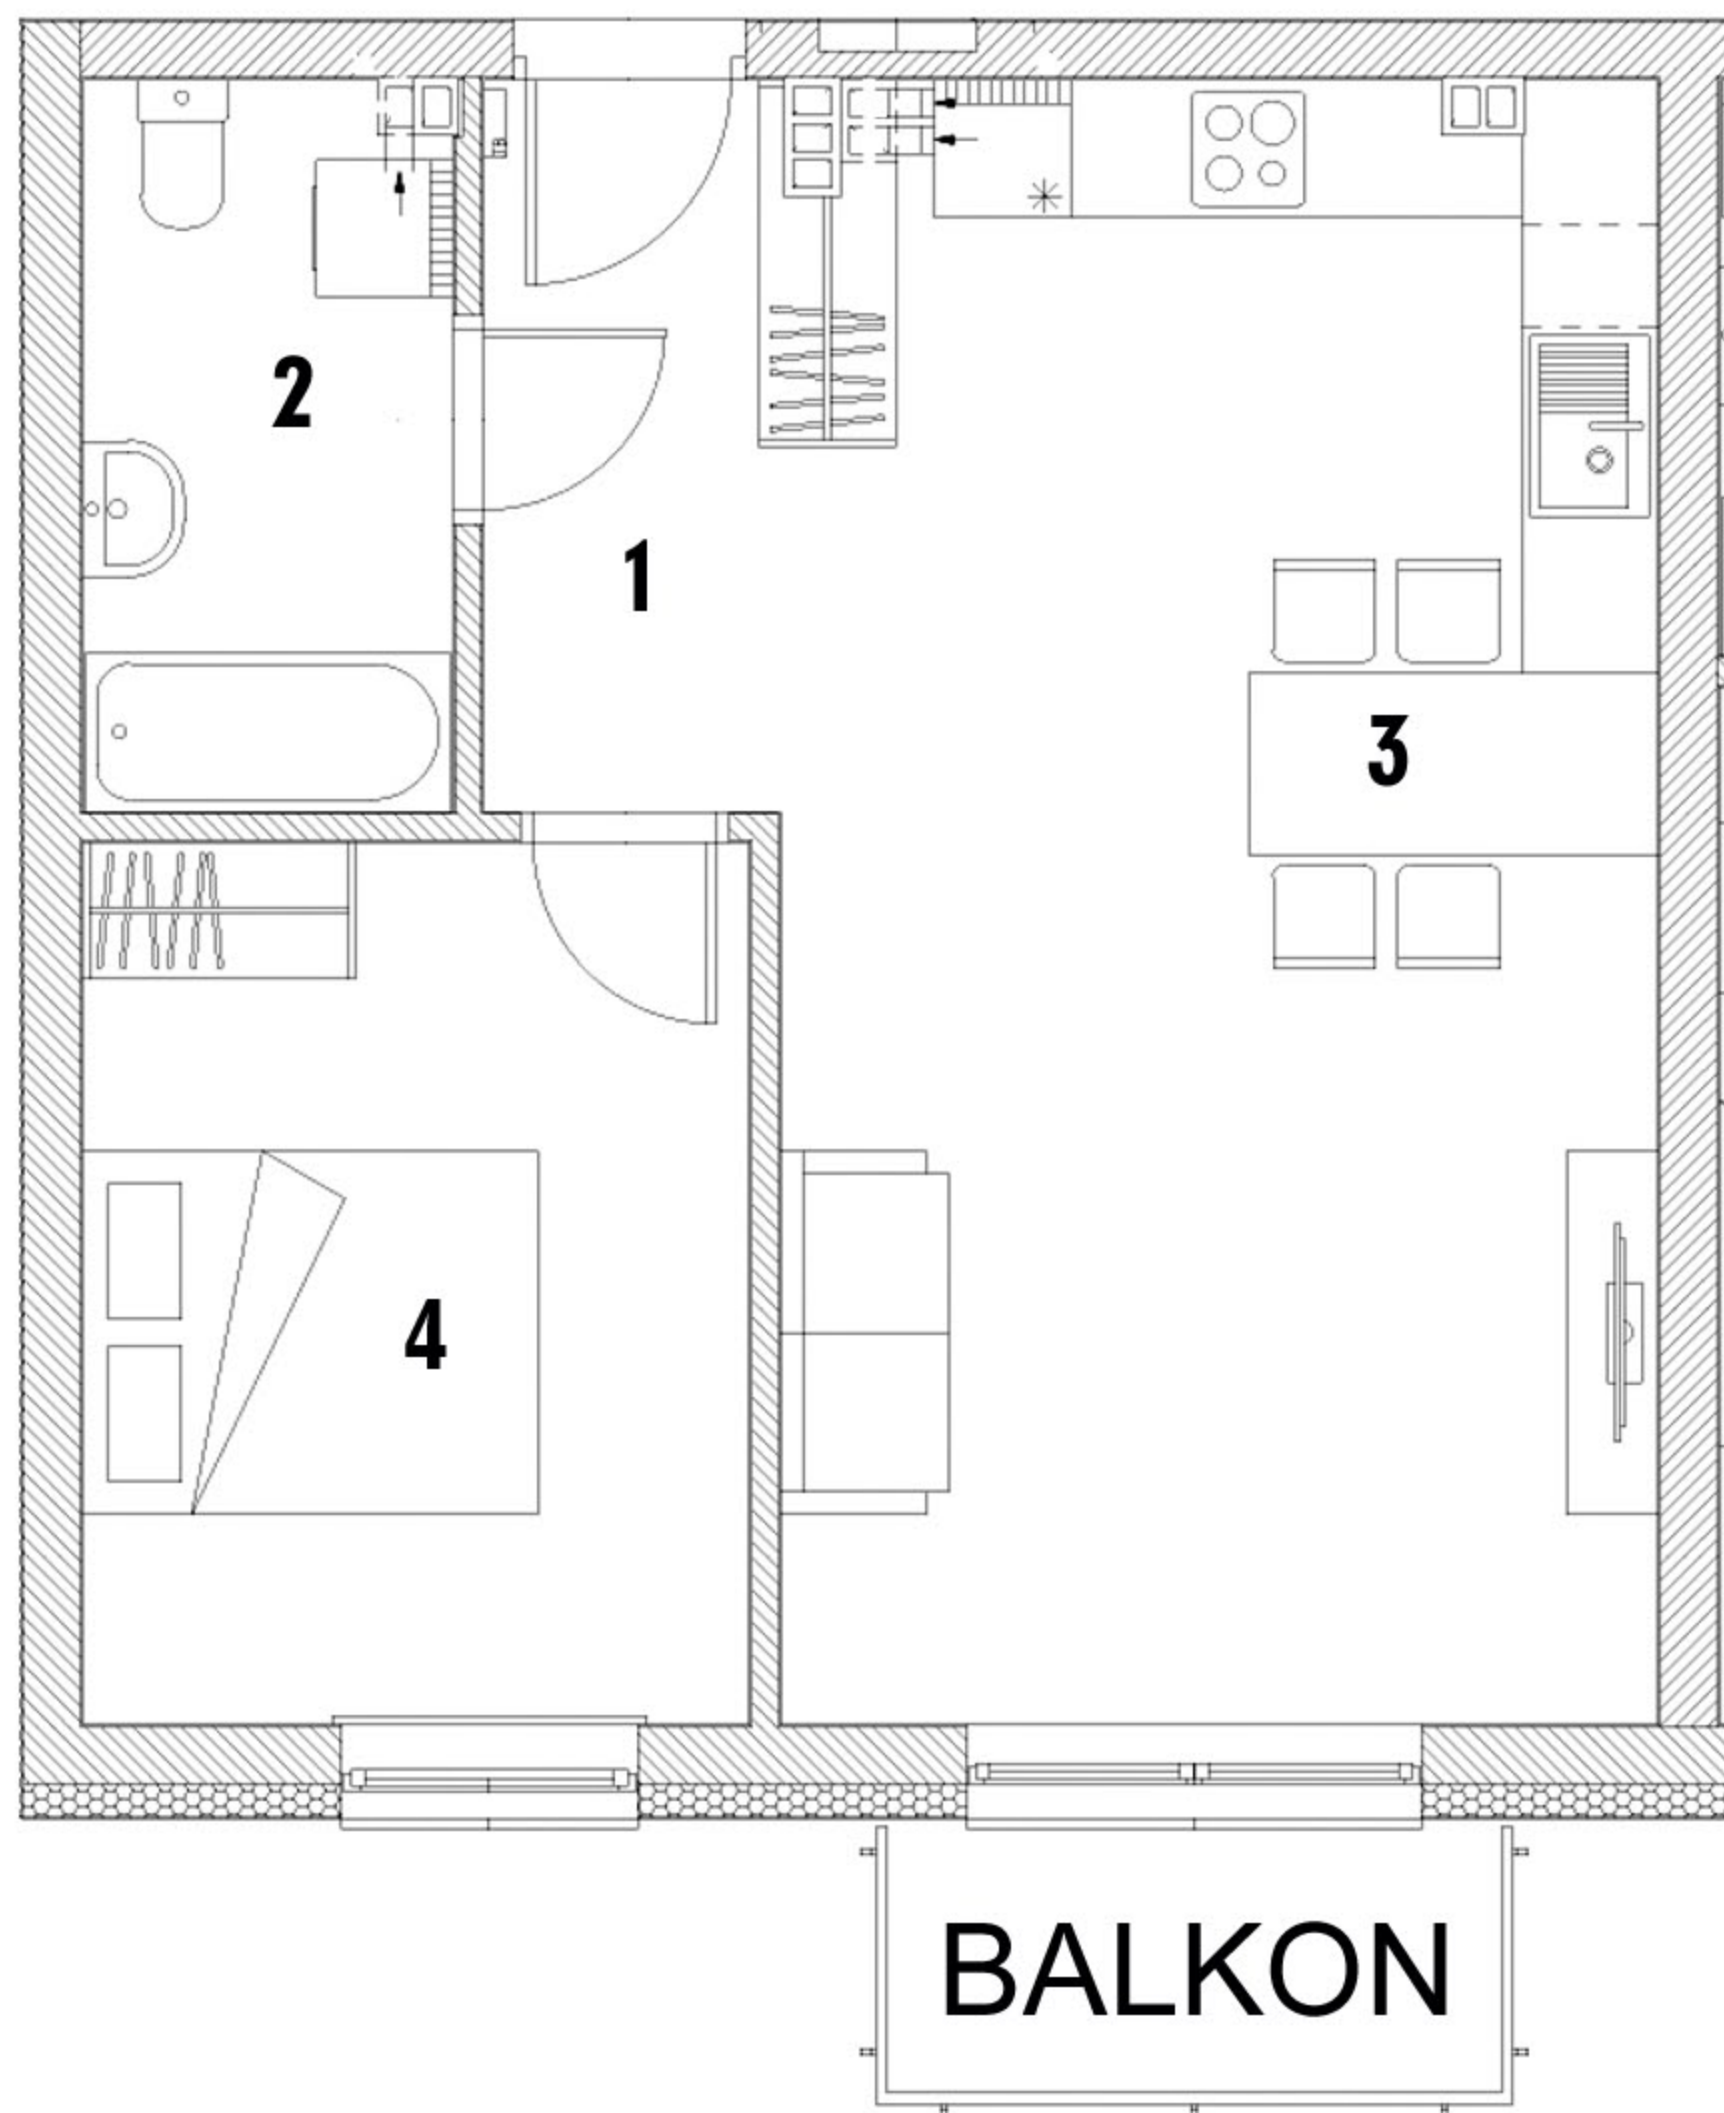


WYKAZ POMIESZCZEŃ

1. Przedpokój	4,20 m ²
2. Łazienka	5,20 m ²
3. Salon z aneksem kuchennym	27,69 m ²
4. Pokój	11,39 m ²

RAZEM: 48,48 m²

Aranżacja mieszkania ma charakter poglądowy

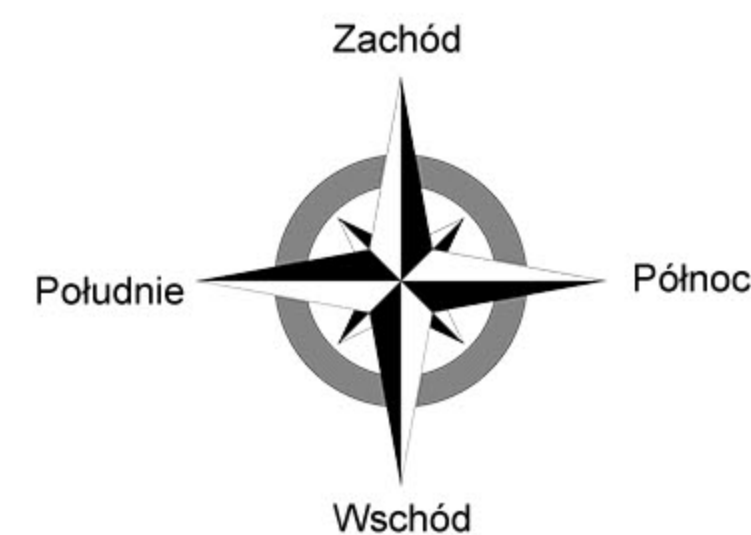

RZUT KONDYGNACJI 3 POZIOM 1 PIĘTRO

