


# KARPACKA 60

działka pgr nr 1072/17, 1072/18  
ul. Karpacka 60, Bielsko-Biała


**MIESZKANIE NR 33** wg projektu 2.02  
powierzchnia: **56,81 m<sup>2</sup>**  
kondygnacja 4, poziom **2 PIĘTRO**

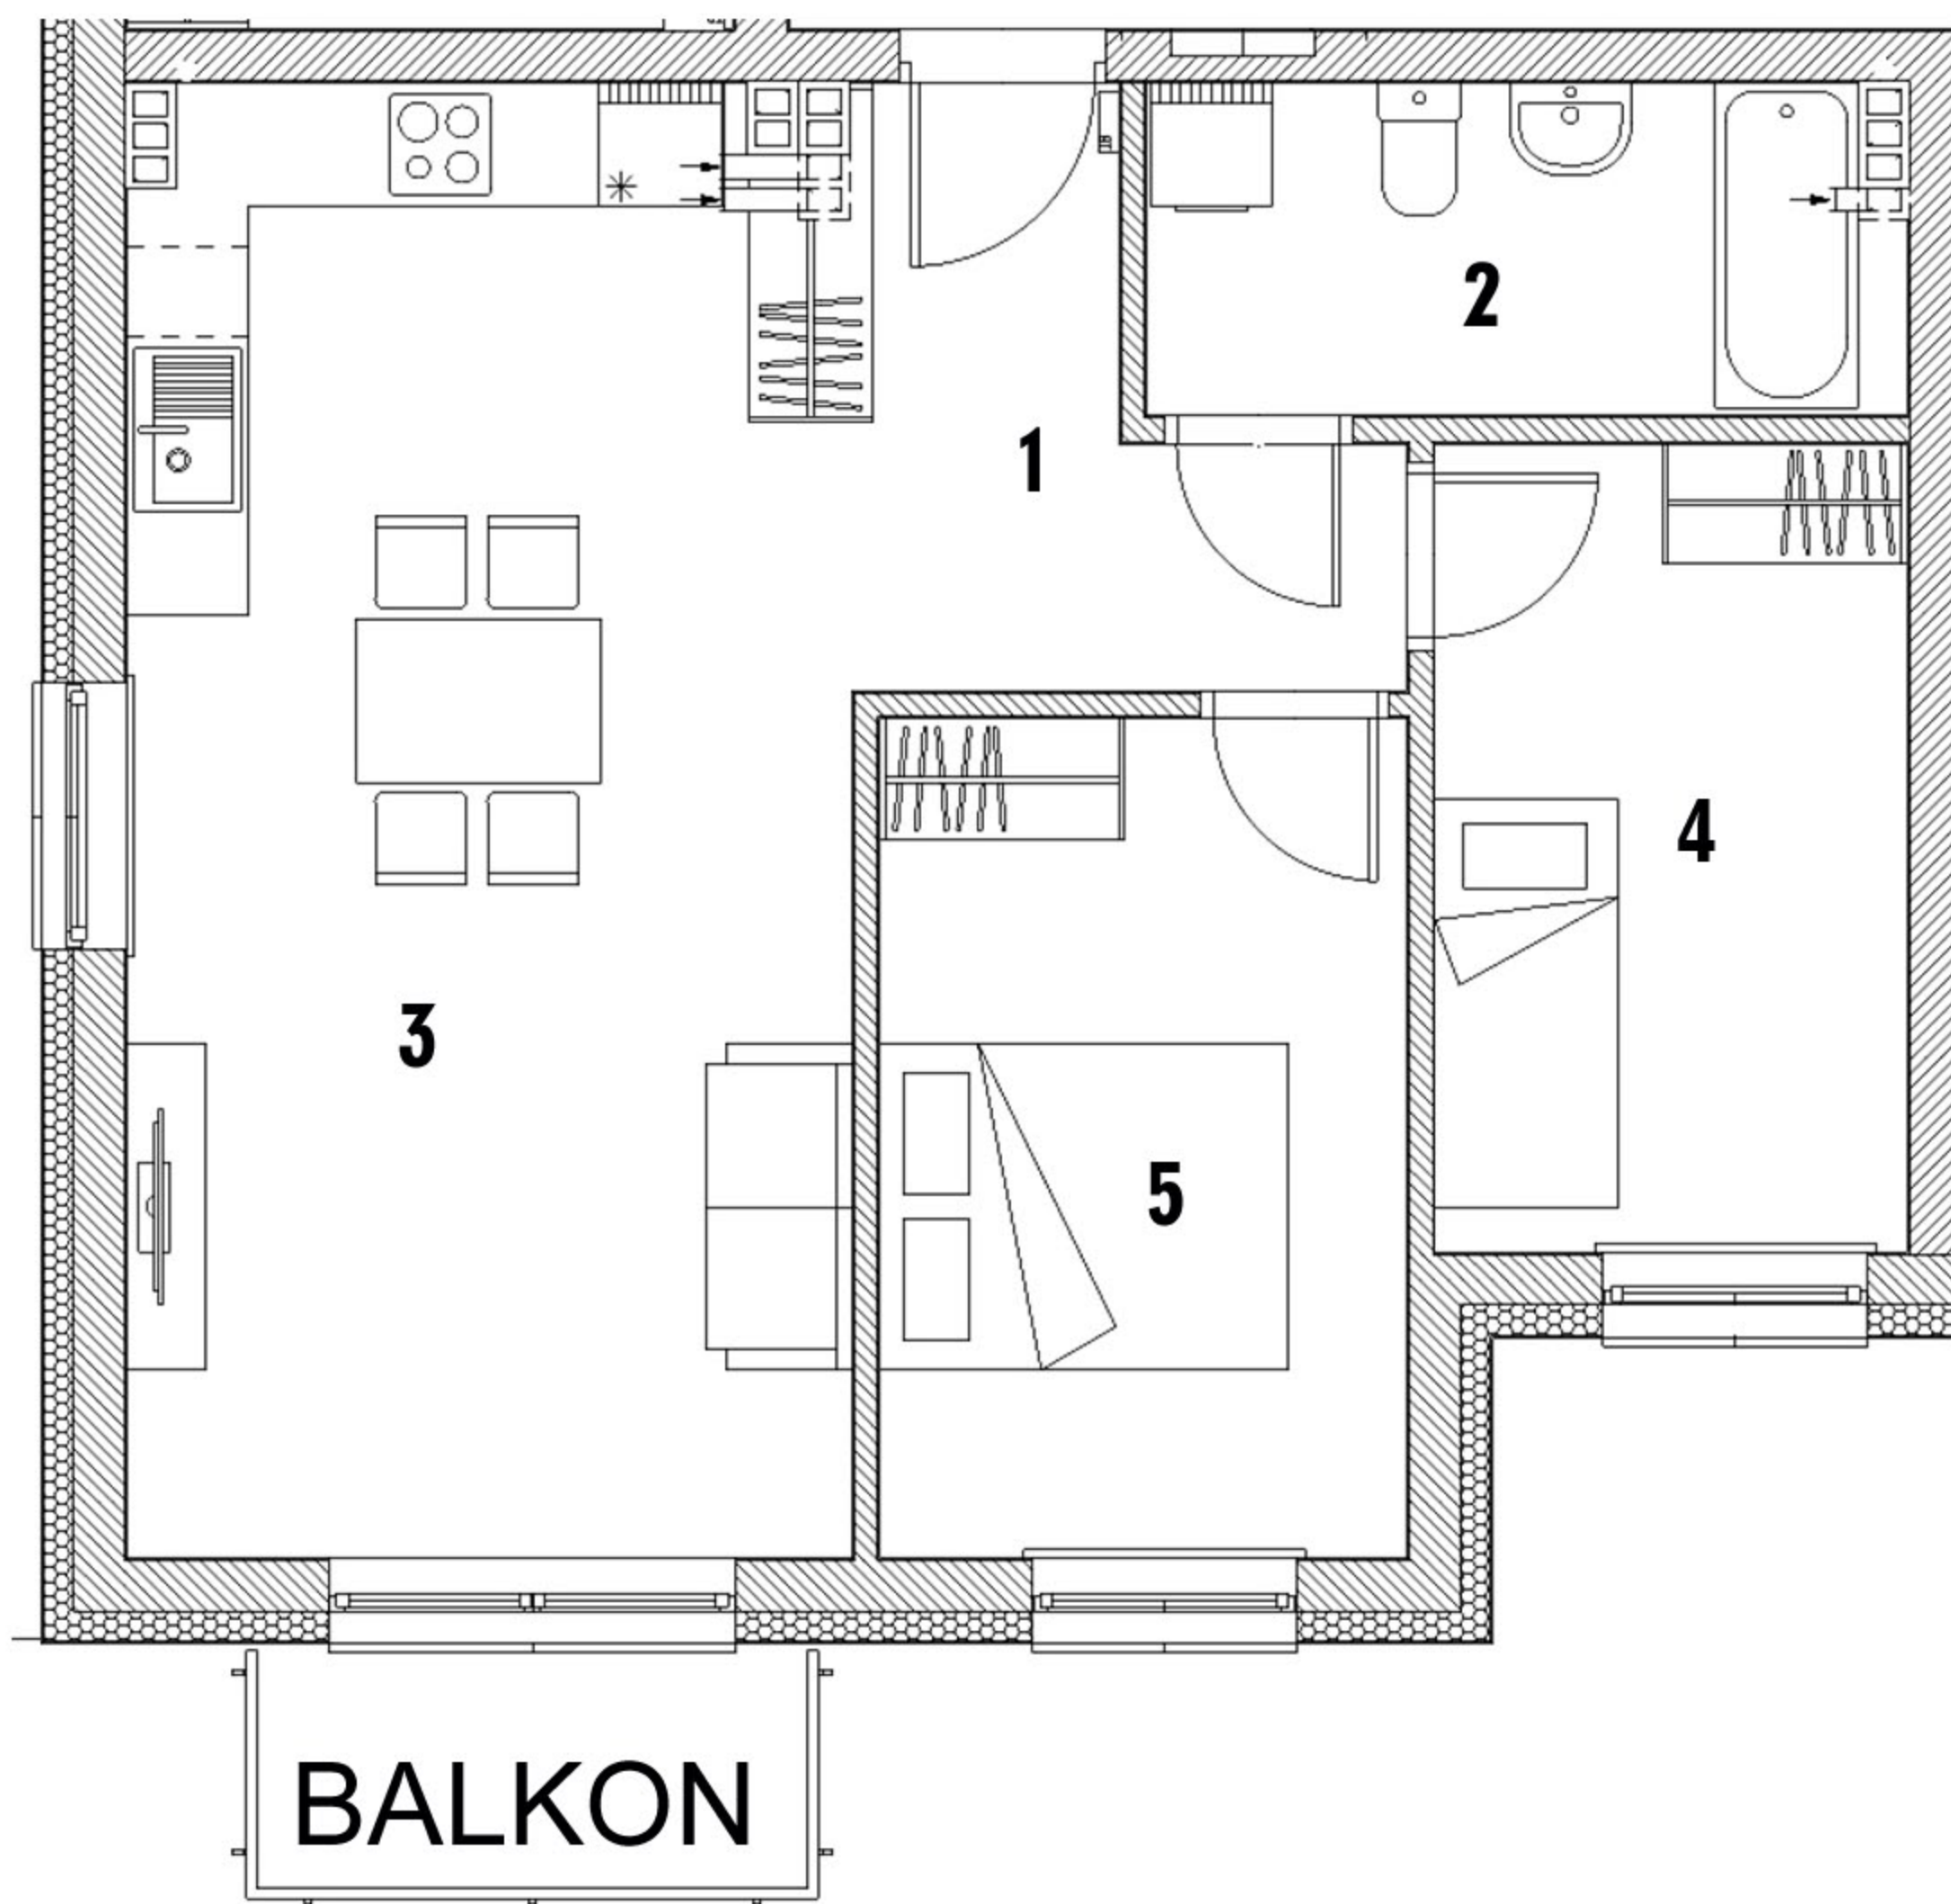

## WYKAZ POMIESZCZEŃ

1. Przedpokój	5,59 m <sup>2</sup>
2. Łazienka	5,96 m <sup>2</sup>
3. Salon z aneksem kuchennym	25,43 m <sup>2</sup>
4. Pokój	9,18 m <sup>2</sup>
5. Pokój	10,65 m <sup>2</sup>
<b>RAZEM:</b>	<b>56,81 m<sup>2</sup></b>

Aranżacja mieszkania ma charakter poglądowy

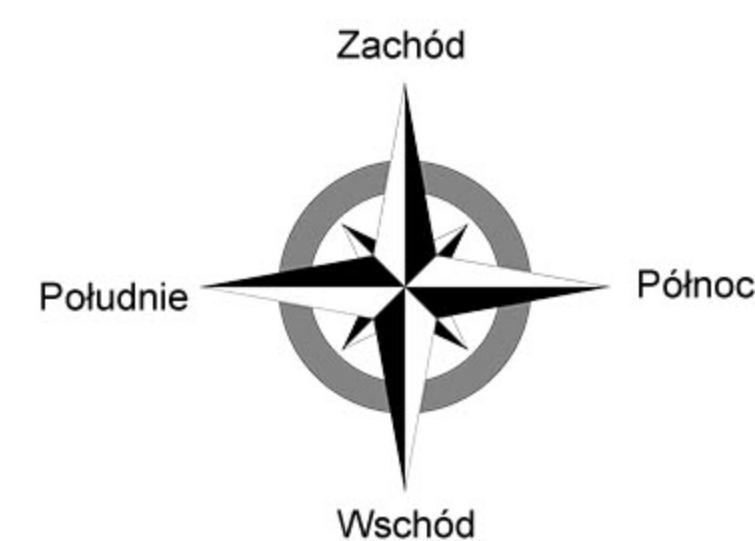

## RZUT KONDYGNACJI 4 POZIOM 2 PIĘTRO

