


# KARPACKA 60

działka pgr nr 1072/17, 1072/18  
ul. Karpacka 60, Bielsko-Biała

**MIESZKANIE NR 34** wg projektu 2.03  
powierzchnia: **50,15 m<sup>2</sup>**  
kondygnacja **4**, poziom **2 PIĘTRO**

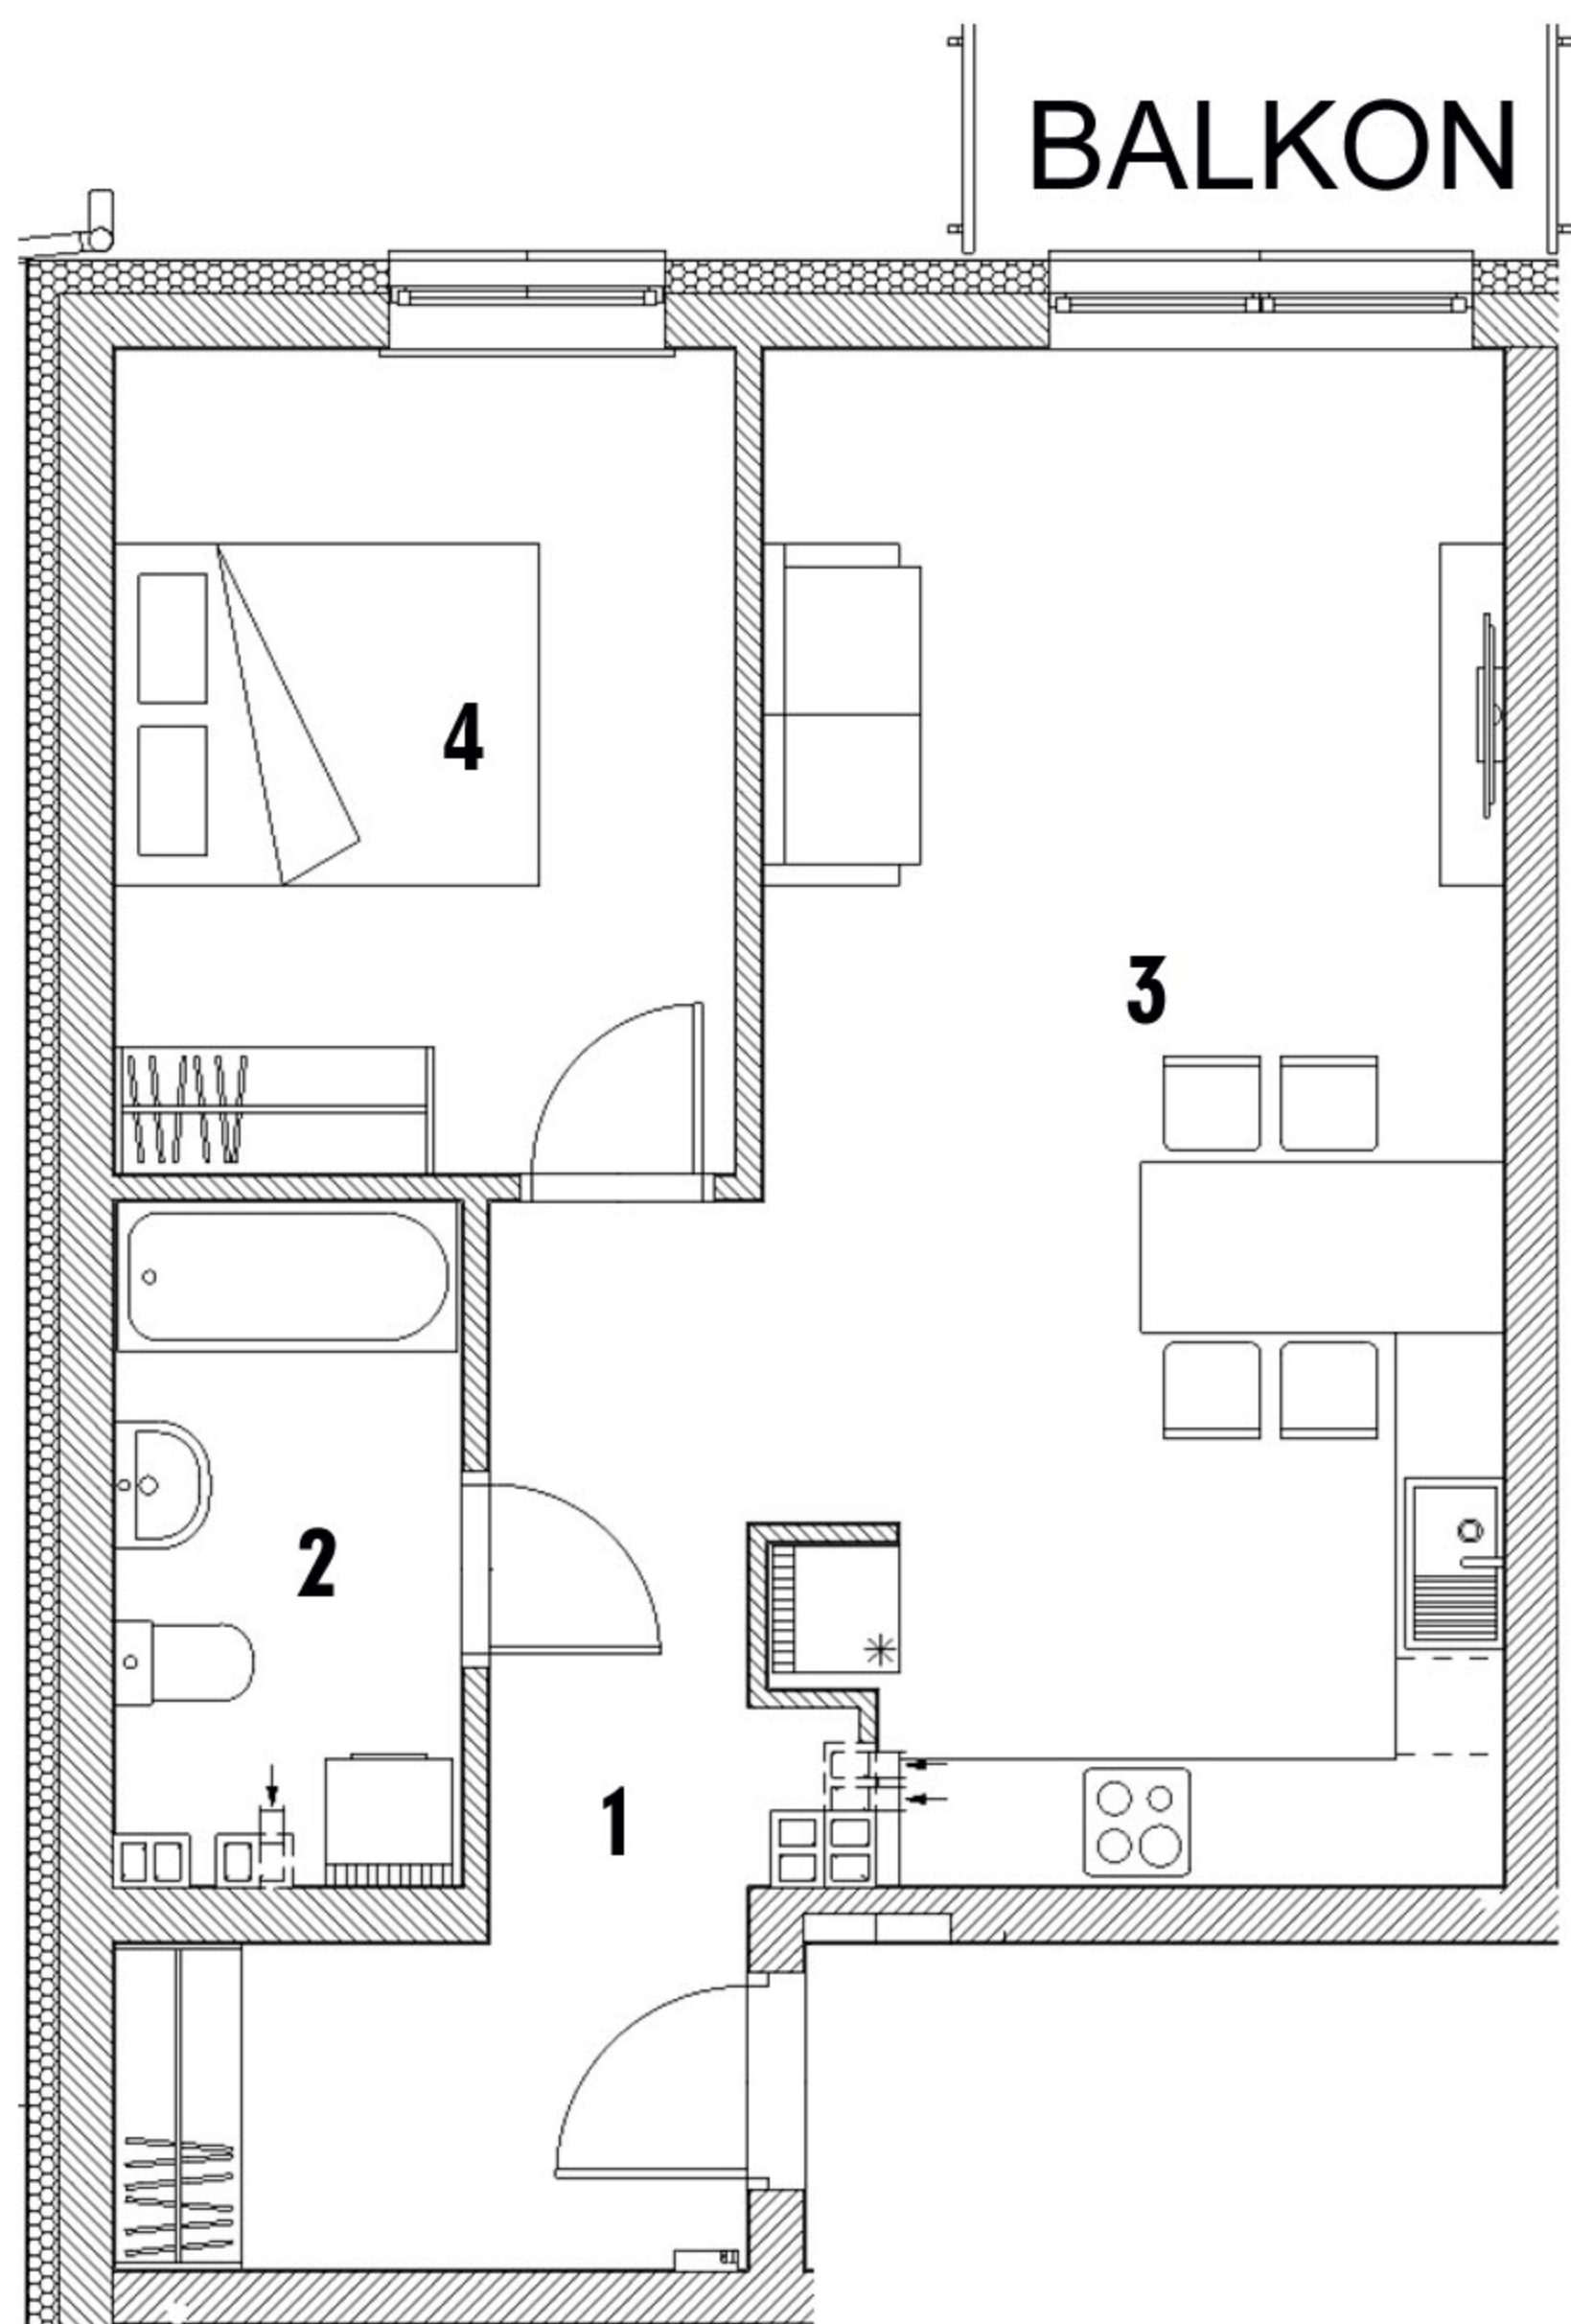


## WYKAZ POMIESZCZEŃ

1. Przedpokój	9,18 m <sup>2</sup>
2. Łazienka	5,08 m <sup>2</sup>
3. Salon z aneksem kuchennym	24,58 m <sup>2</sup>
4. Pokój	11,31 m <sup>2</sup>

**RAZEM: 50,15 m<sup>2</sup>**

Aranżacja mieszkania ma charakter pogładowy

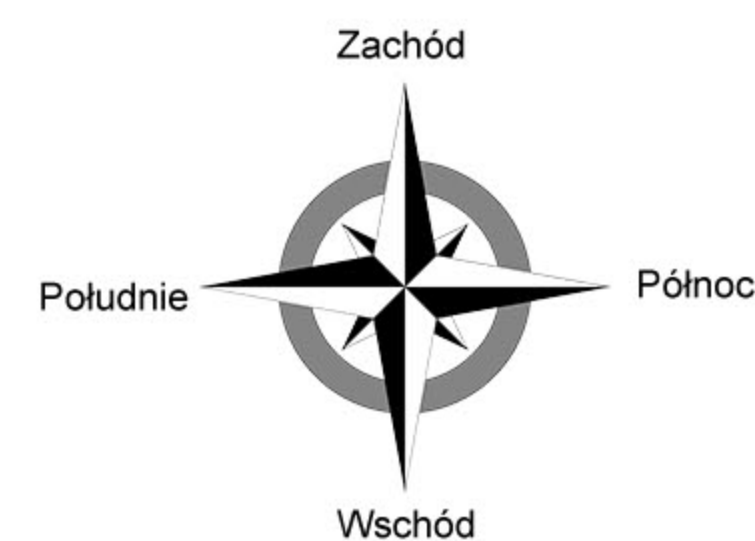

## RZUT KONDYGNACJI 4 POZIOM 2 PIĘTRO

