


KARPACKA 60

działka pgr nr 1072/17, 1072/18
ul. Karpacka 60, Bielsko-Biała


MIESZKANIE NR 36 wg projektu 2.05
powierzchnia: **54,65 m²**
kondygnacja 4, poziom **2 PIĘTRO**

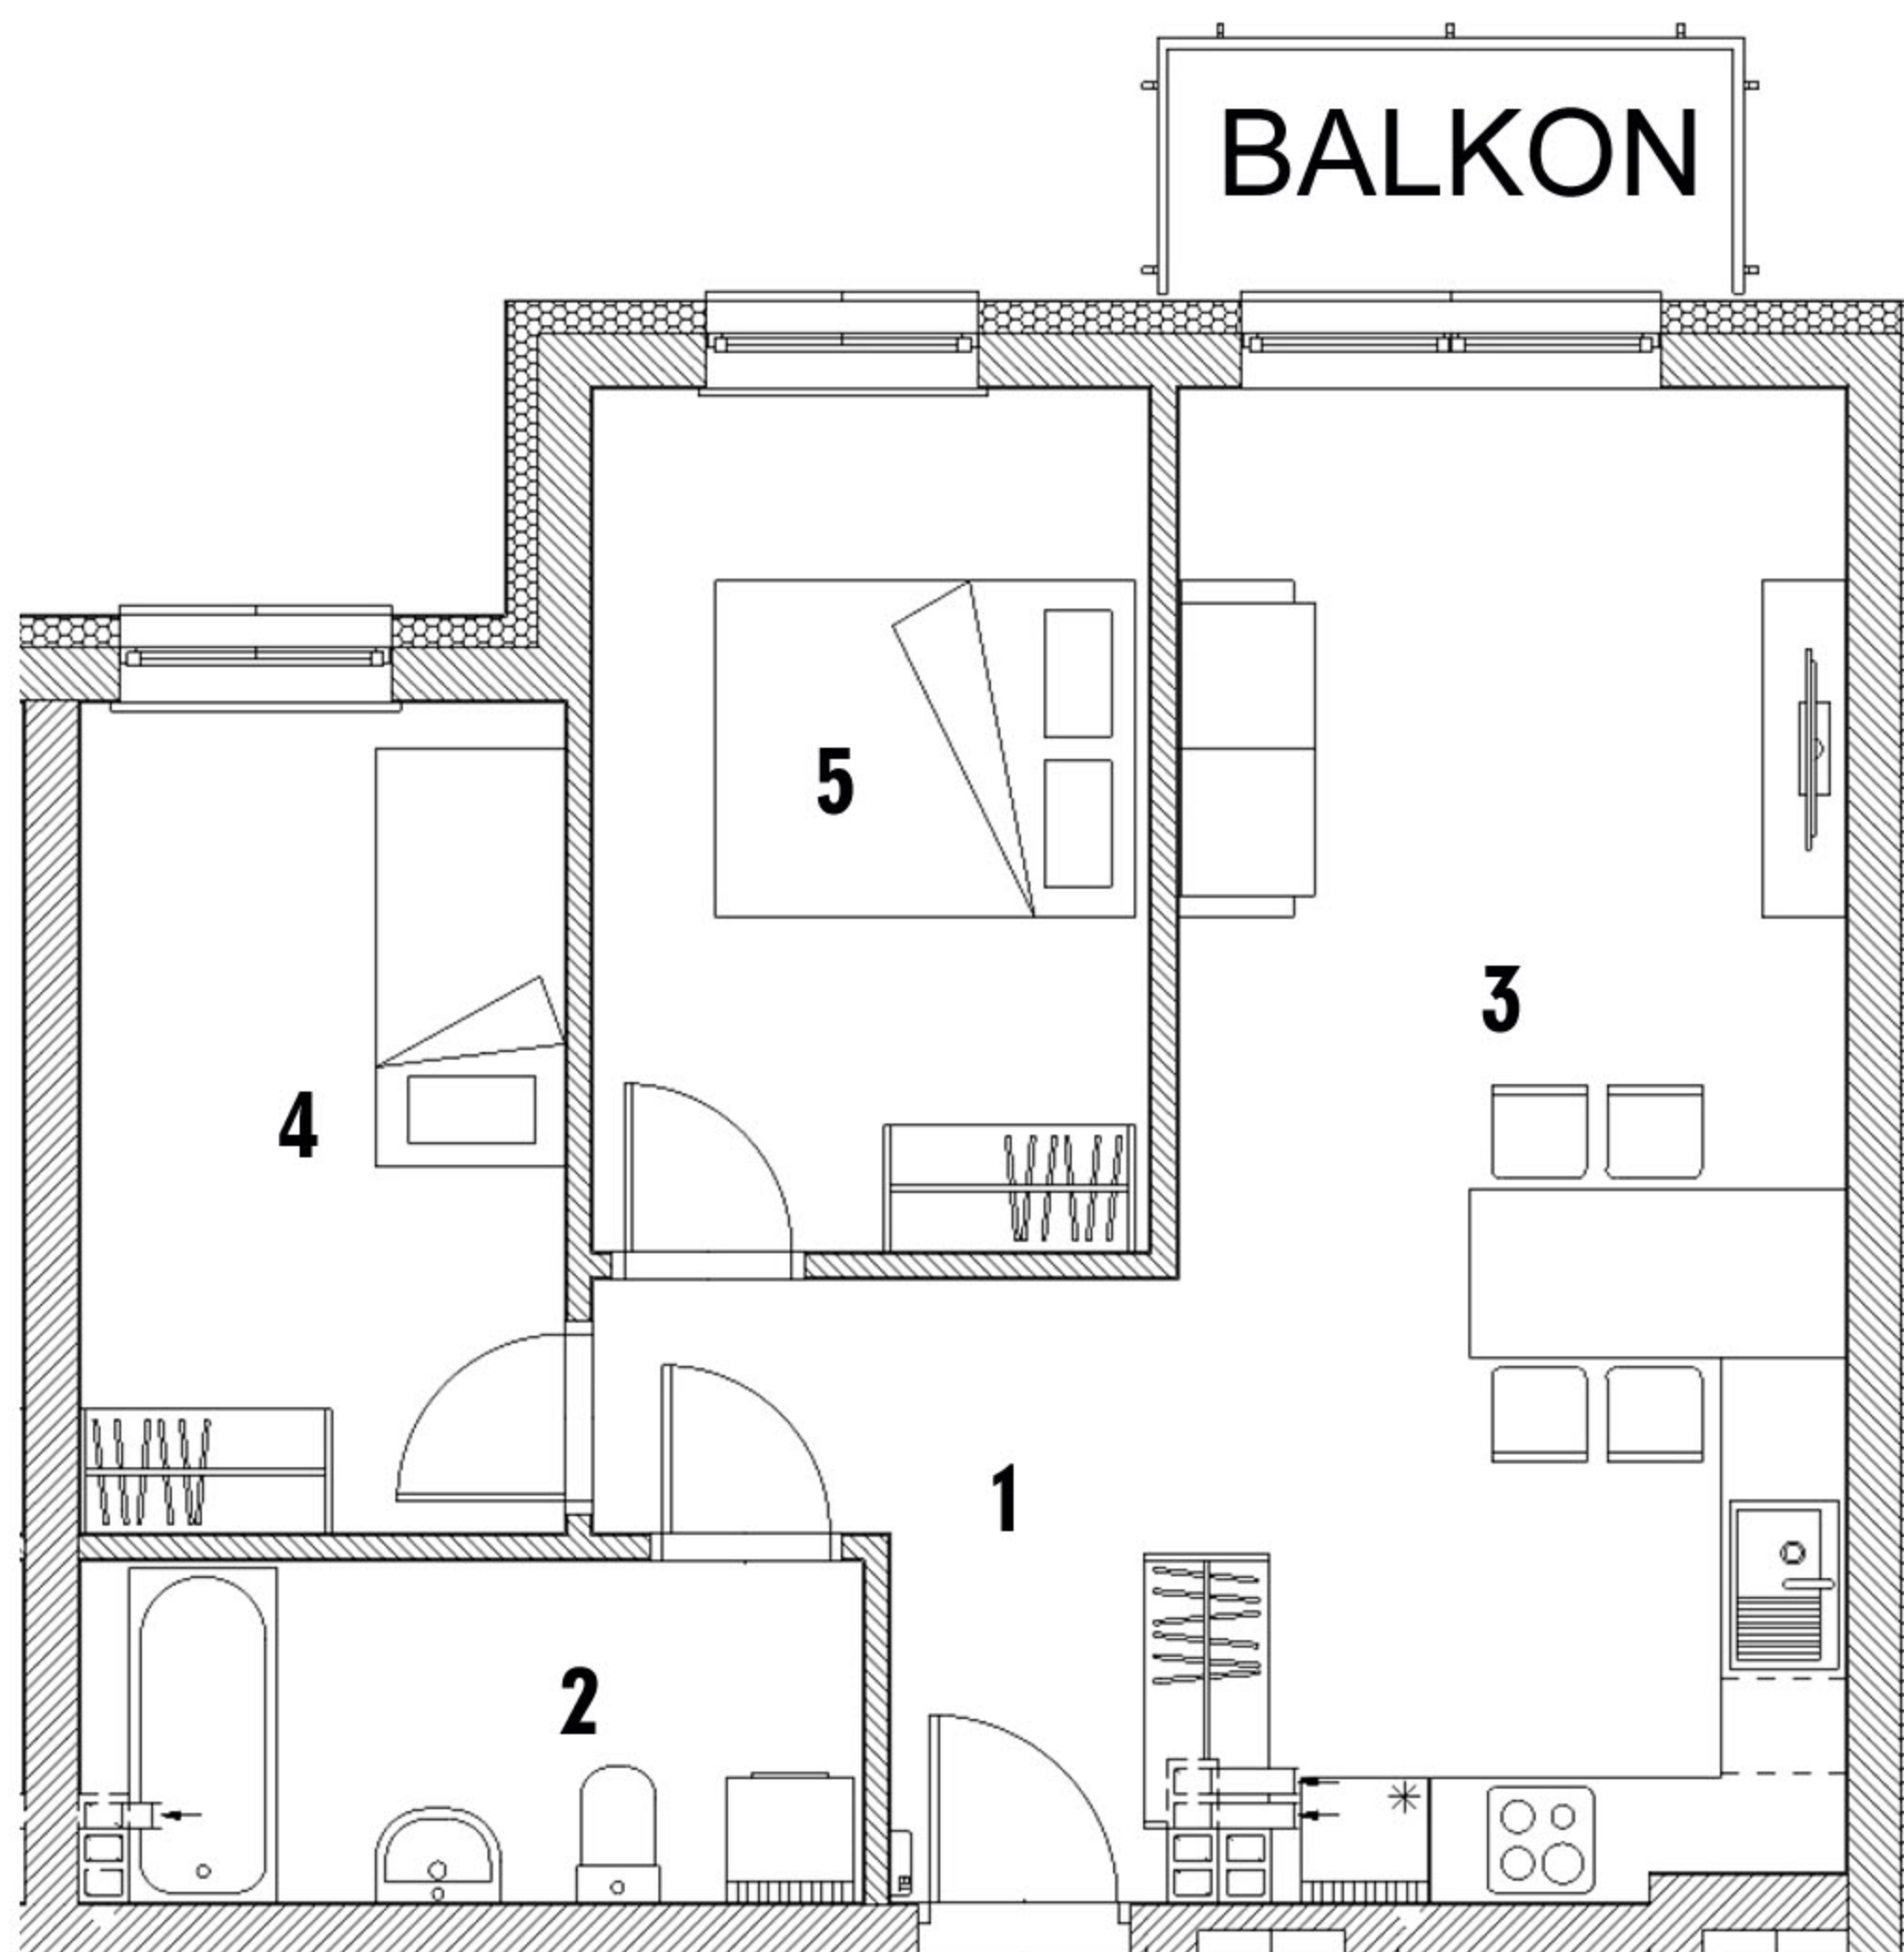

WYKAZ POMIESZCZEŃ

1. Przedpokój	5,59 m ²
2. Łazienka	5,99 m ²
3. Salon z aneksem kuchennym	22,96 m ²
4. Garderoba	9,18 m ²
5. Pokój	10,93 m ²
RAZEM:	54,65 m²

Aranżacja mieszkania ma charakter poglądowy

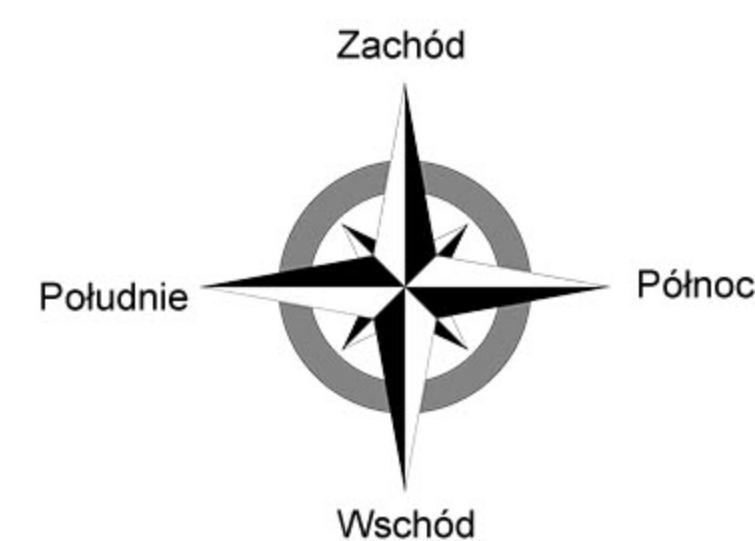

RZUT KONDYGNACJI 4 POZIOM 2 PIĘTRO

