


KARPACKA 60

działka pgr nr 1072/17, 1072/18
ul. Karpacka 60, Bielsko-Biała

MIESZKANIE NR 37 wg projektu 2.06
powierzchnia: **43,87 m²**
kondygnacja **4**, poziom **2 PIĘTRO**

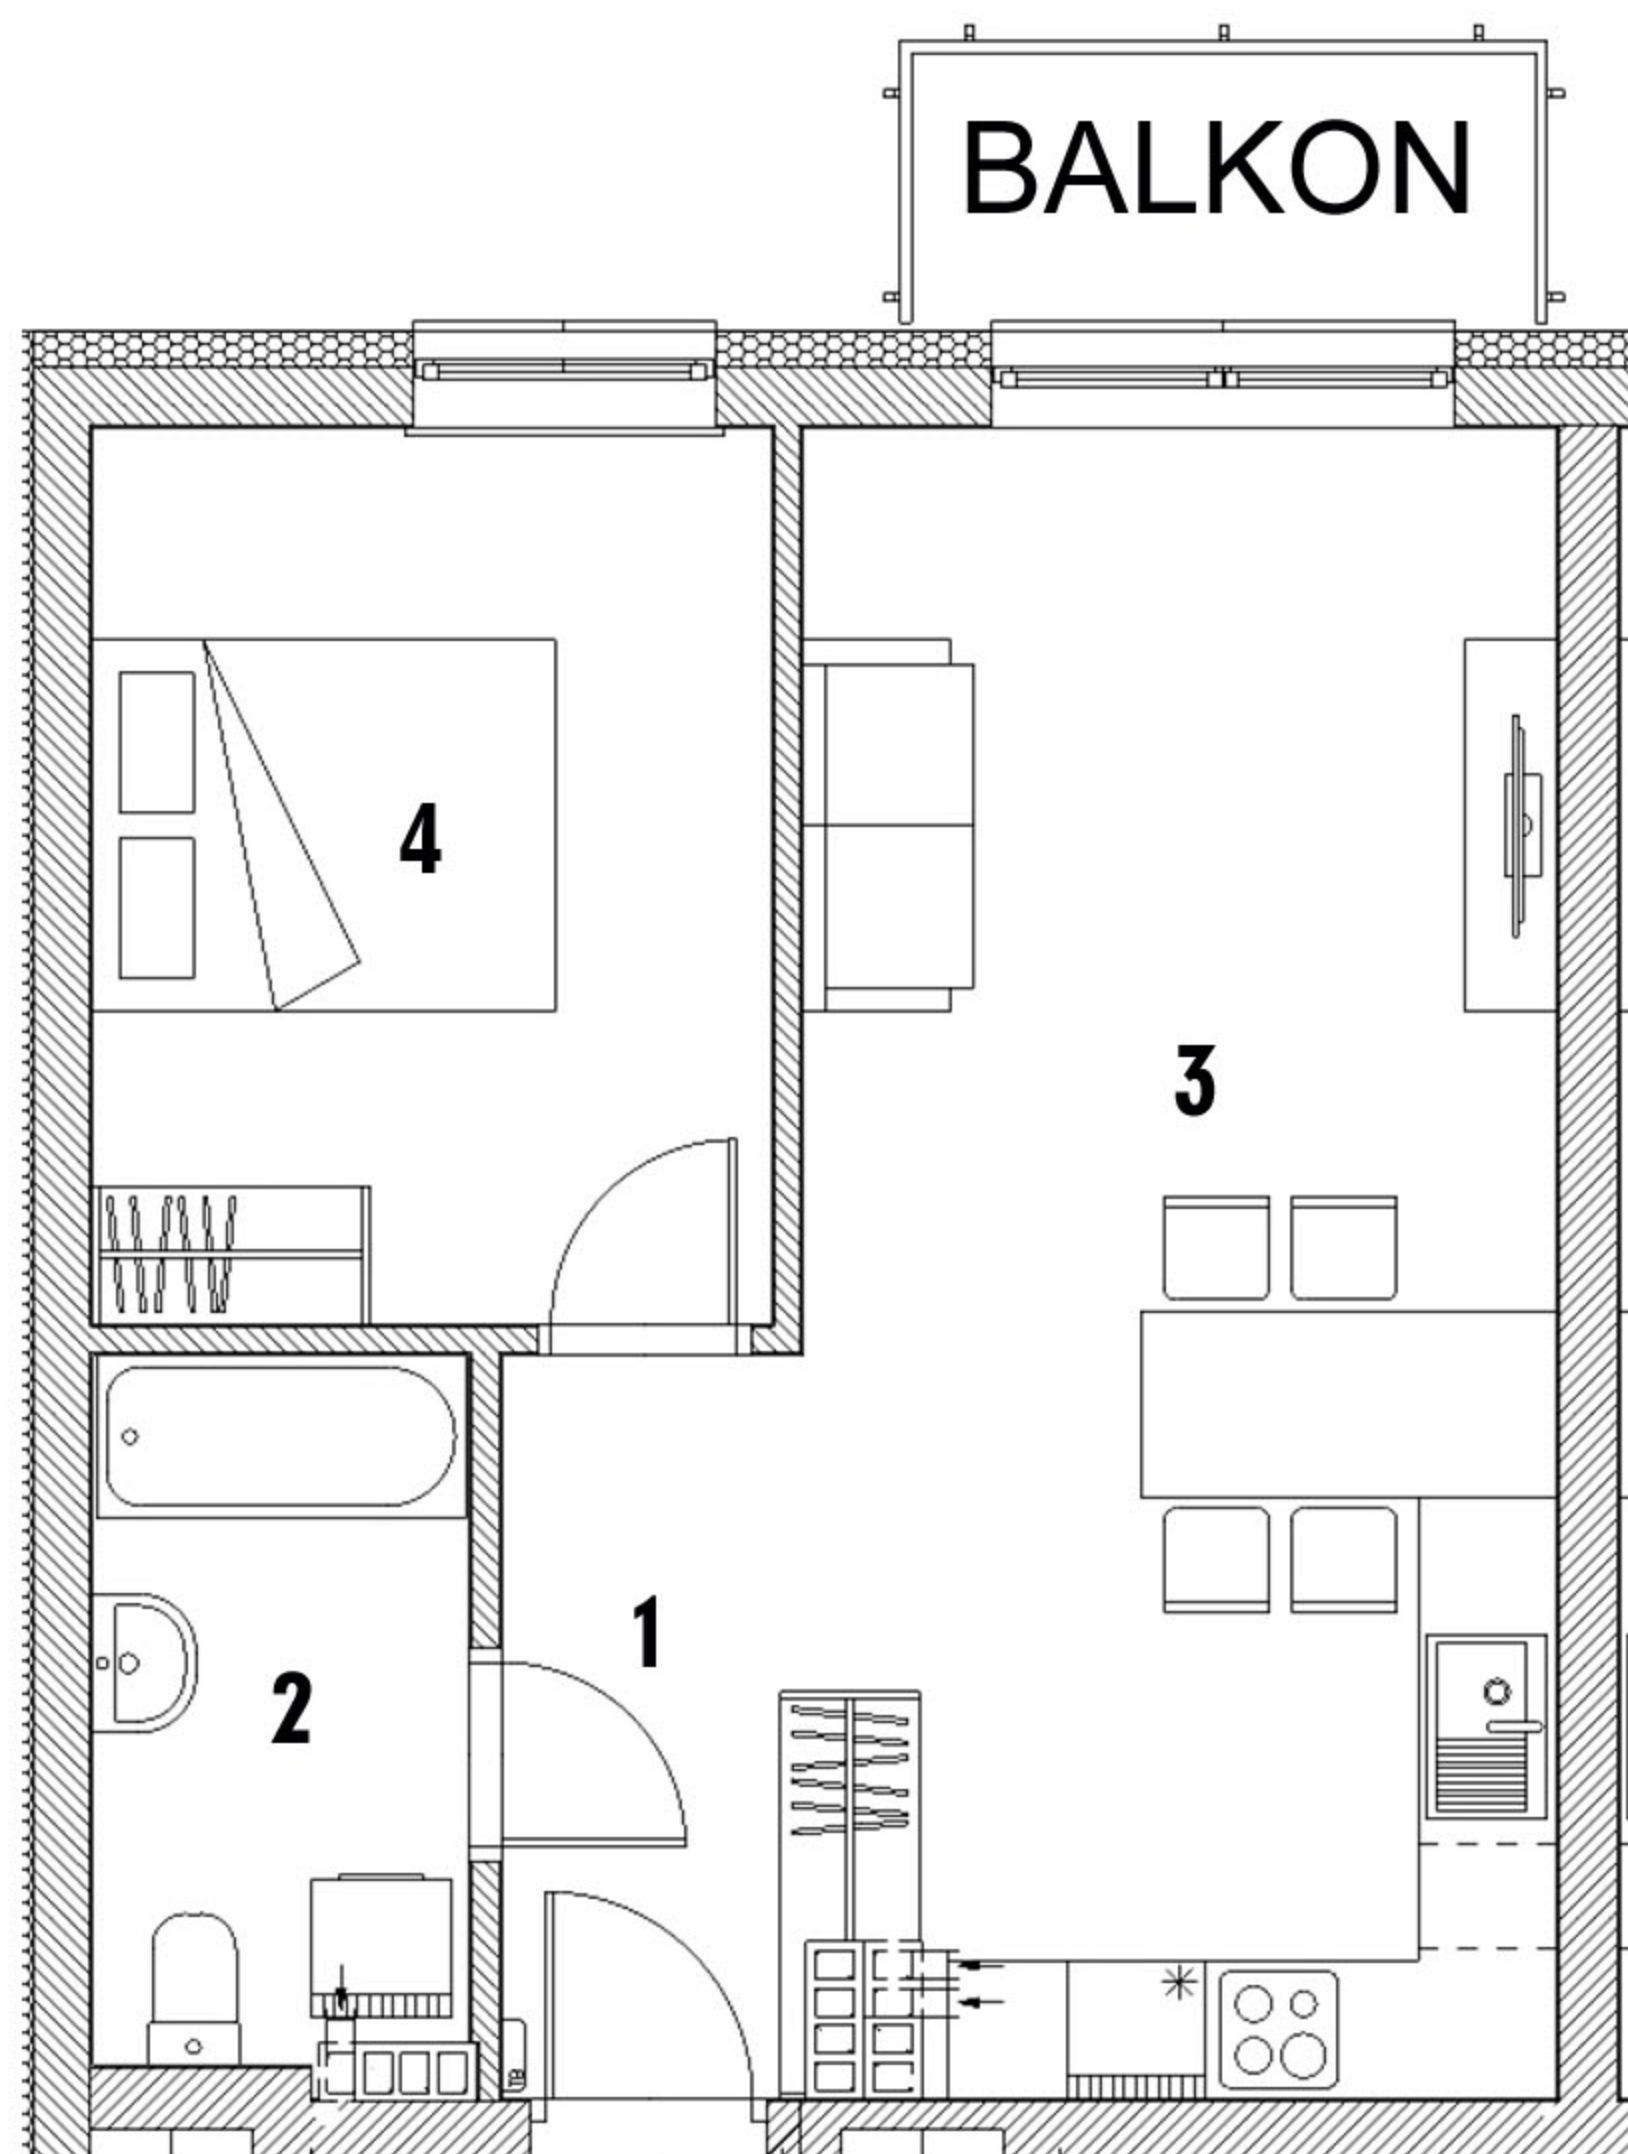


WYKAZ POMIESZCZEŃ

| | |
|---------------------------------|----------------------|
| 1. Przedpokój | 4,20 m ² |
| 2. Łazienka | 4,98 m ² |
| 3. Salon z aneksem kuchennym | 23,30 m ² |
| 4. Pokój | 11,39 m ² |

RAZEM: 43,87 m²

Aranżacja mieszkania ma charakter poglądowy

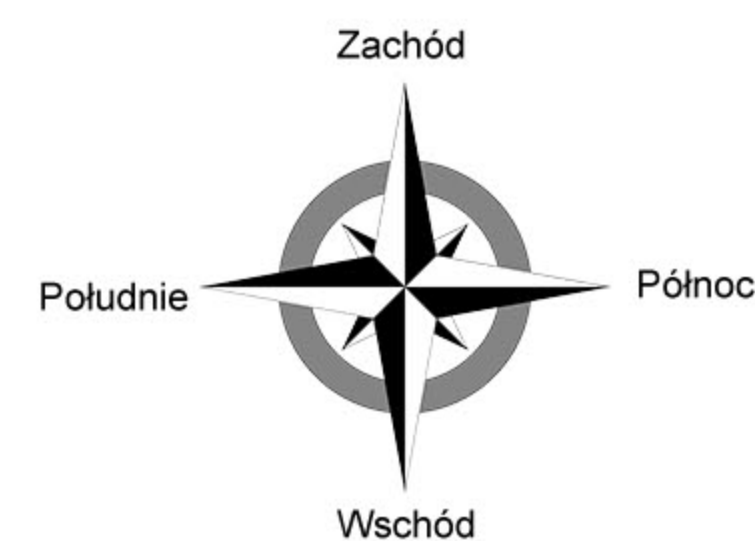

RZUT KONDYGNACJI 4 POZIOM 2 PIĘTRO

