




# KARPACKA 60

działka pgr nr 1072/17, 1072/18  
ul. Karpacka 60, Bielsko-Biała

**MIESZKANIE NR 38** wg projektu 2.07  
powierzchnia: **43,91 m<sup>2</sup>**  
kondygnacja 4, poziom **2 PIĘTRO**

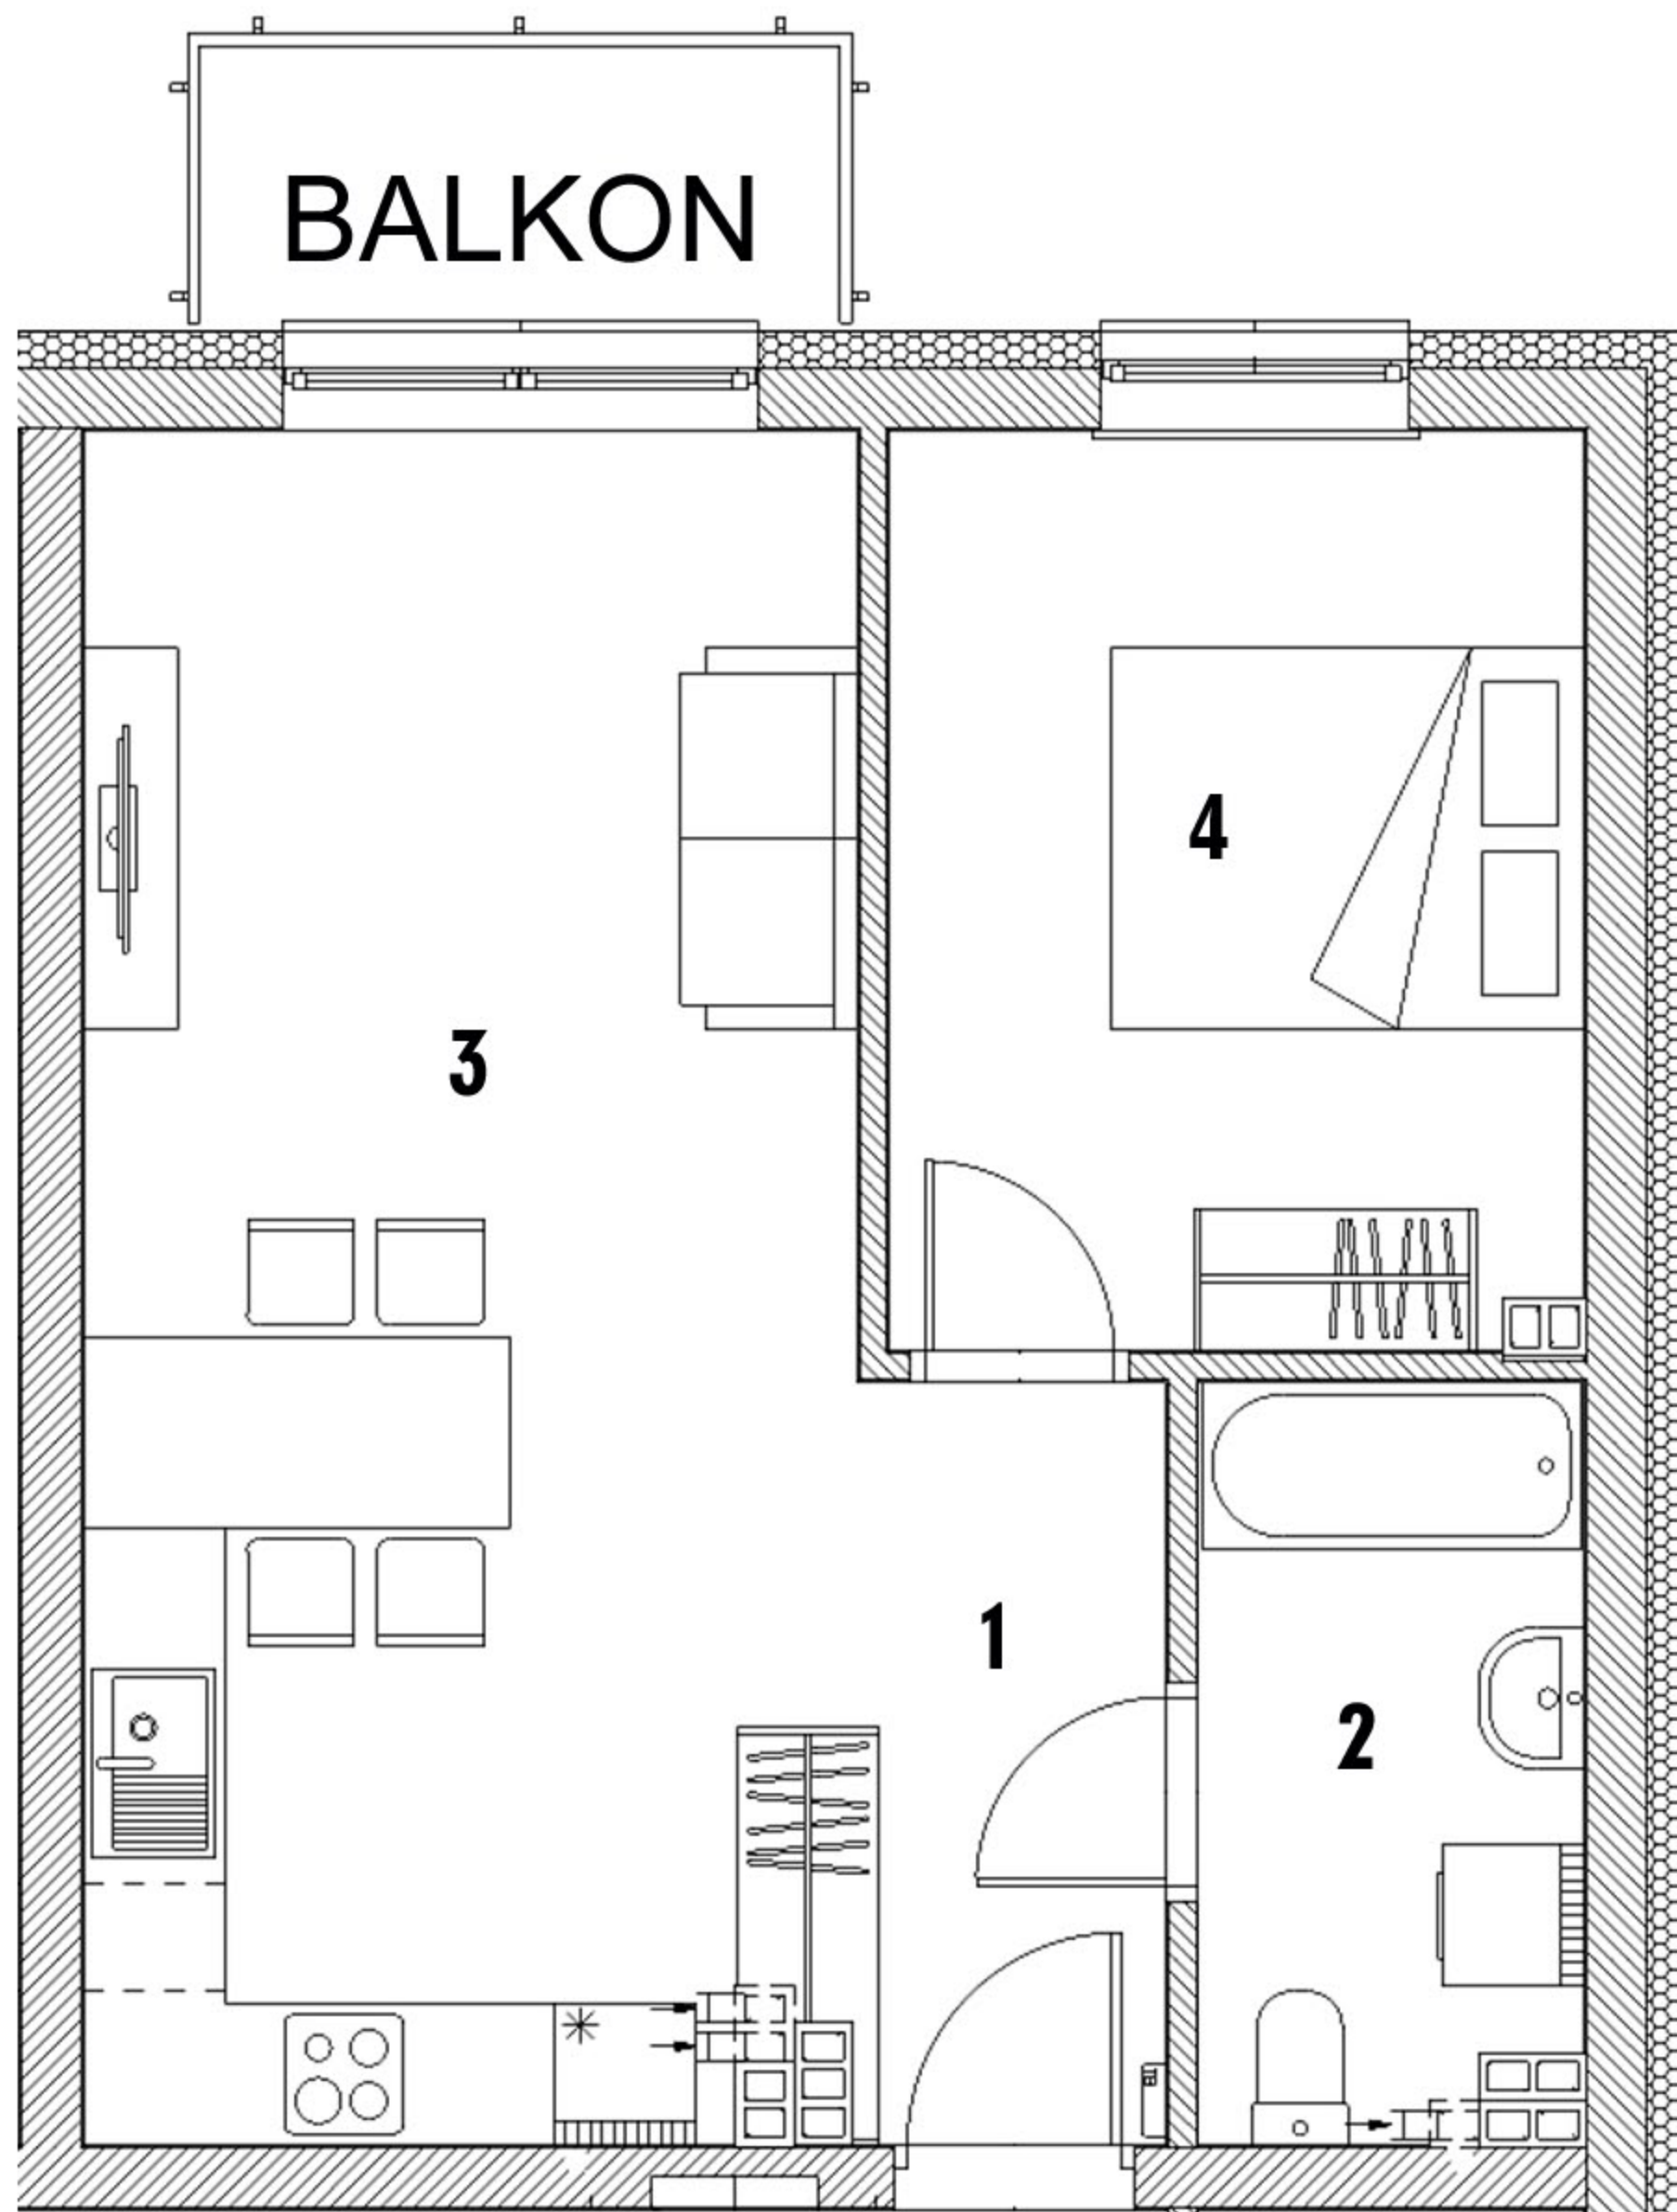


Aranżacja mieszkania ma charakter poglądowy

## WYKAZ POMIESZCZEŃ

1. Przedpokój	4,20 m <sup>2</sup>
2. Łazienka	5,06 m <sup>2</sup>
3. Salon z aneksem kuchennym	23,34 m <sup>2</sup>
4. Pokój	11,31 m <sup>2</sup>

**RAZEM: 43,91 m<sup>2</sup>**

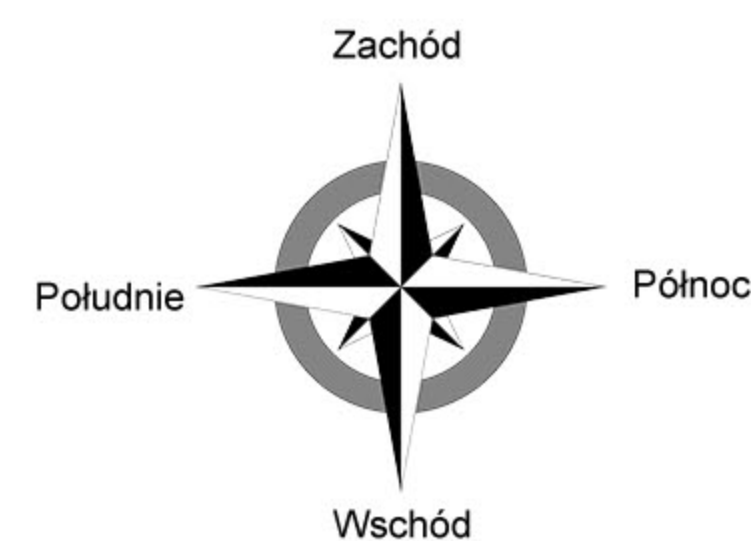

## RZUT KONDYGNACJI 4 POZIOM 2 PIĘTRO

