


KARPACKA 60

działka pgr nr 1072/17, 1072/18
ul. Karpacka 60, Bielsko-Biała

MIESZKANIE NR 9, wg projektu P.03
powierzchnia: **39,22 m²**
kondygnacja **2**, poziom **PARTER**

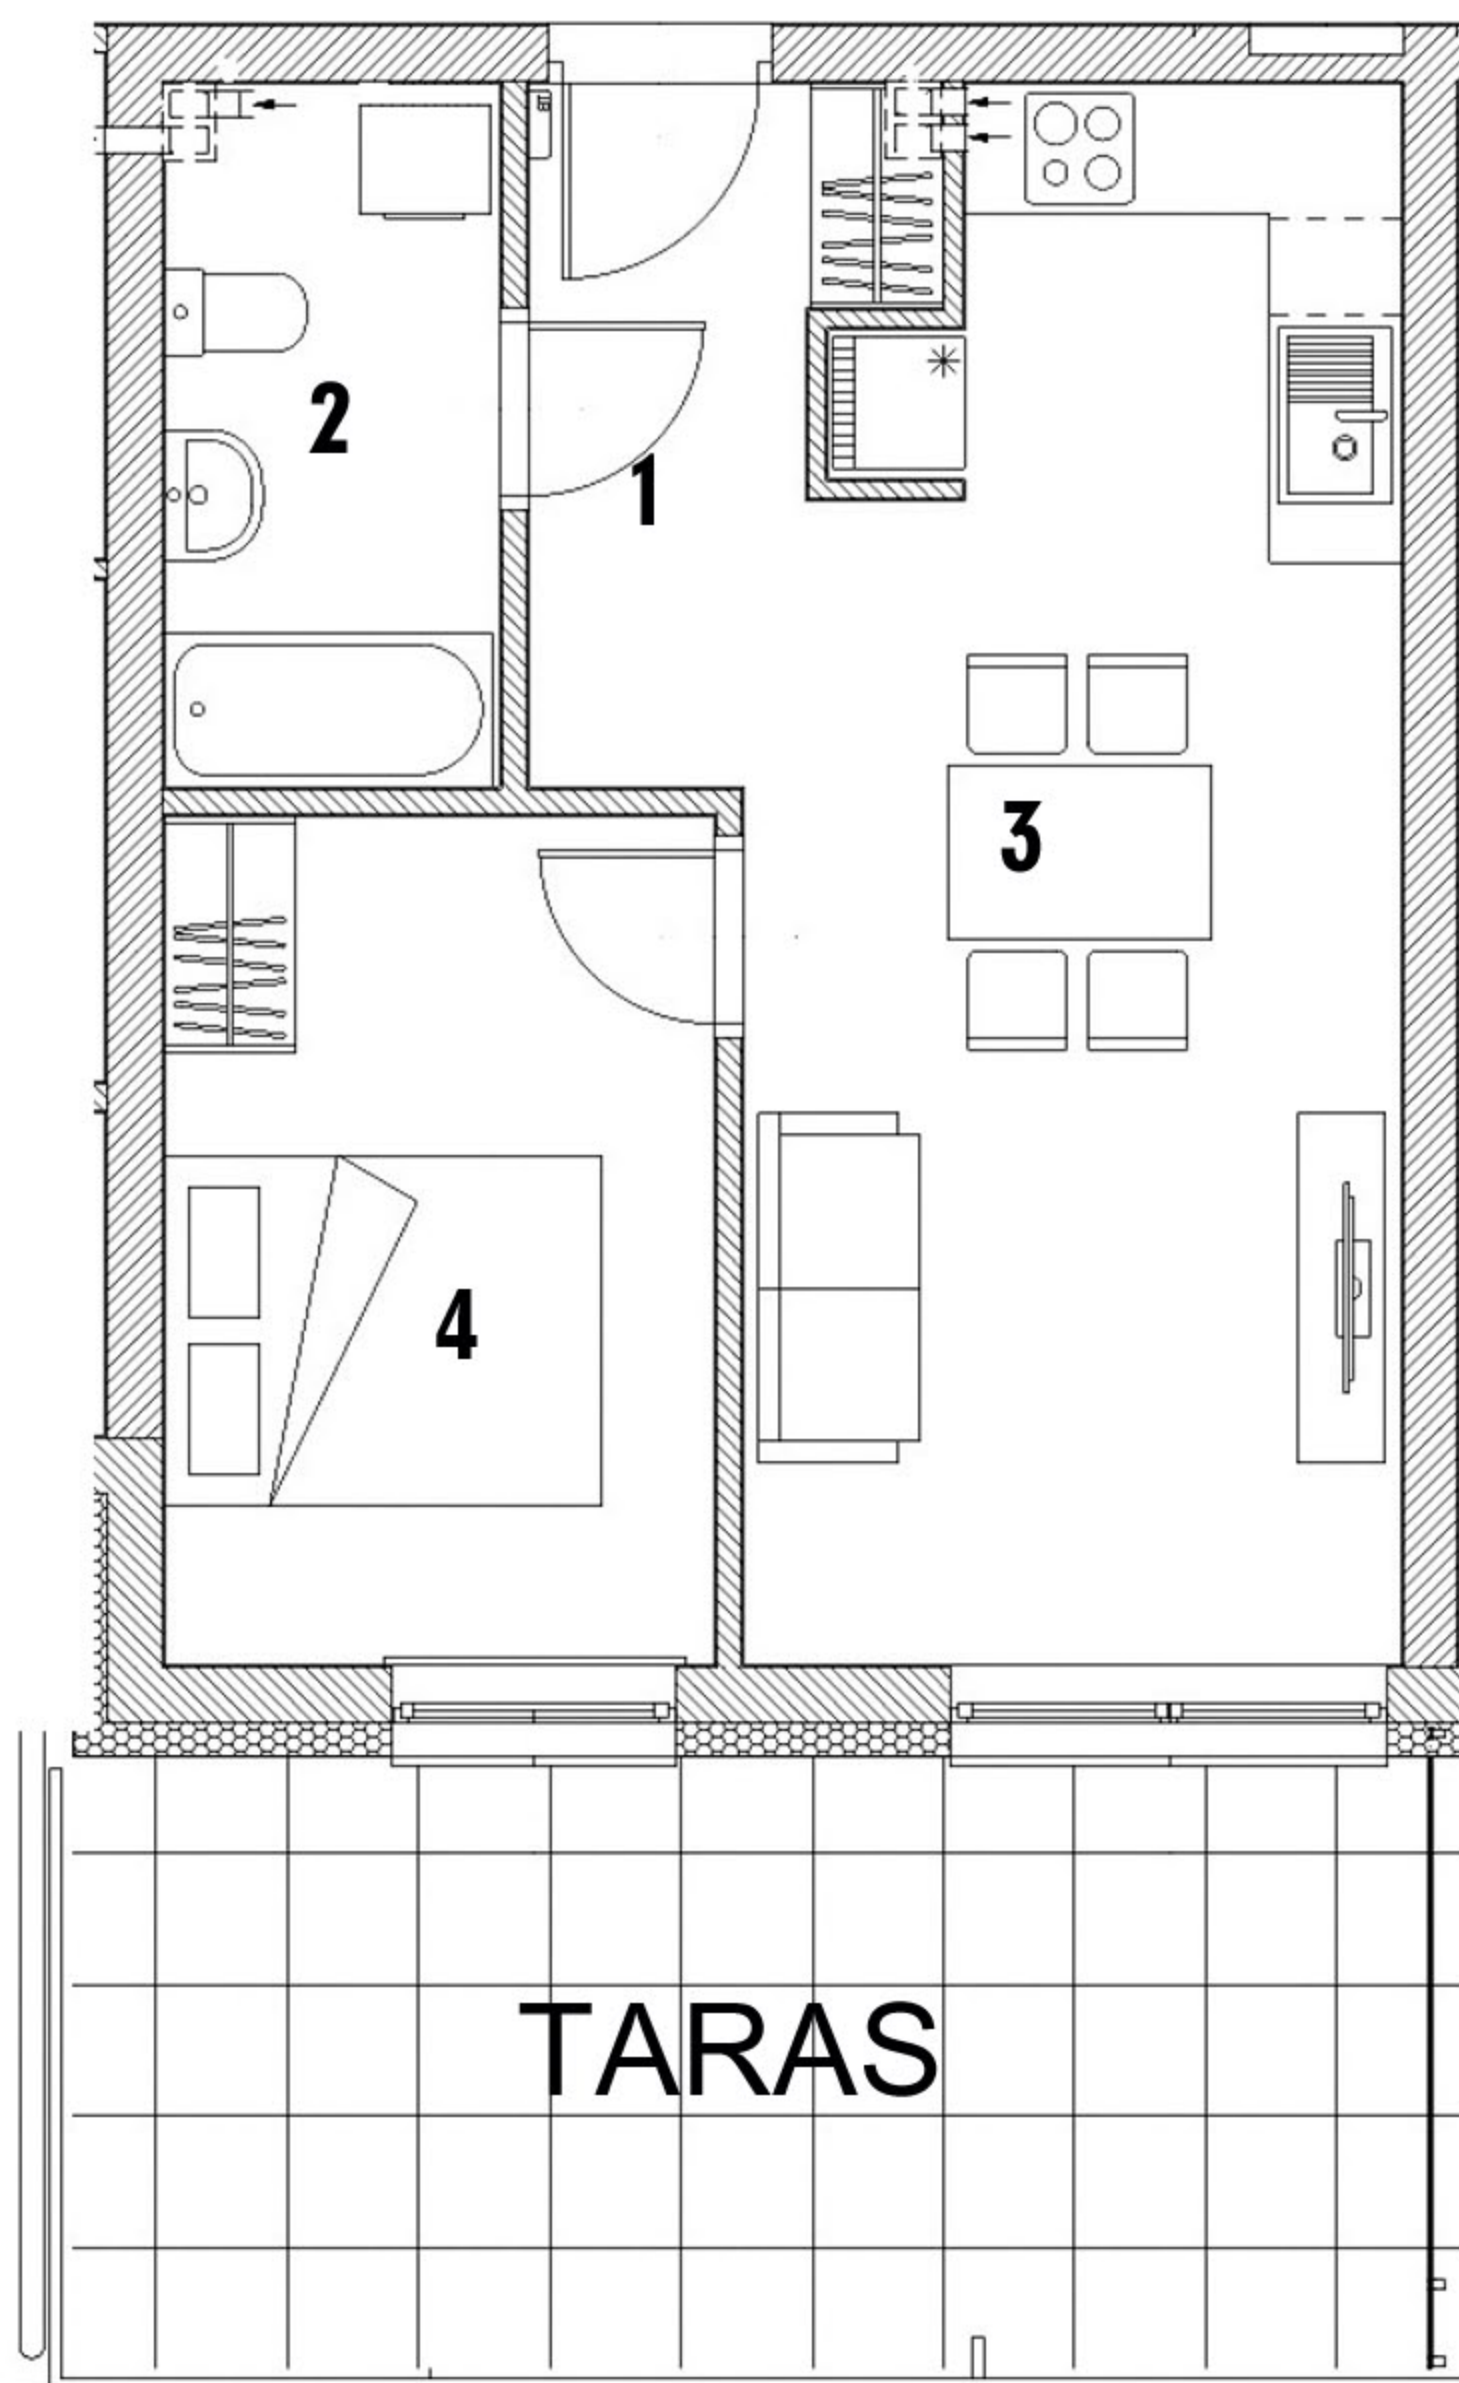


Aranżacja mieszkania ma charakter poglądowy

WYKAZ POMIESZCZEŃ

1. Przedpokój	4,35 m ²
2. Łazienka	4,92 m ²
3. Salon z aneksem kuchennym	20,19 m ²
4. Pokój	9,76 m ²

RAZEM: 39,22 m²

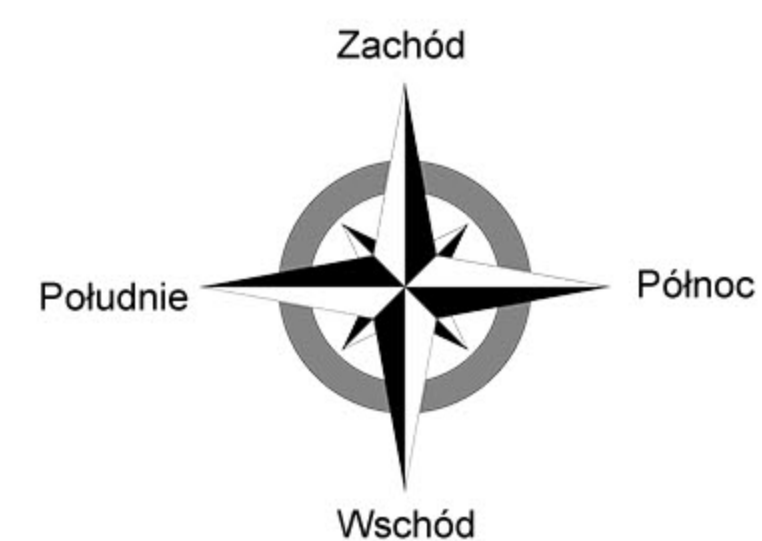

RZUT KONDYGNACJI 2 POZIOM PARTER

